

Projekt koncepcyjny  
Miejsca Odpoczynku Rowerzysty  
wzdłuż regionalnych tras rowerowych  
województwa śląskiego  
wersja: maxi  
wersja: mini

Autorzy opracowania :

arch. Wojciech Wiatr  
**RAWW**  
related architecture wojciech wiatr

arch. Adam Wawoczny

**AW** **WAWOCZNY**  
**ARCHITEKT**

Zleceniodawca:  
Urząd Marszałkowski  
Województwa Śląskiego  
[www.slaskie.pl](http://www.slaskie.pl)



Województwo  
Śląskie




# Idea


Główną strukturą formy, projektowanego miejsca obsługi rowerzystów jest prosta, pragmatyczna rama stalowa lub drewniana. Jest to powtarzalny element który w swojej powtarzalności określa wielkość obiektu w wyznaczonym miejscu. Wybór materiału z którego projektowana jest konstrukcja określa kontekst miejsca oraz wytyczne zamawiającego.



**element drewniany**

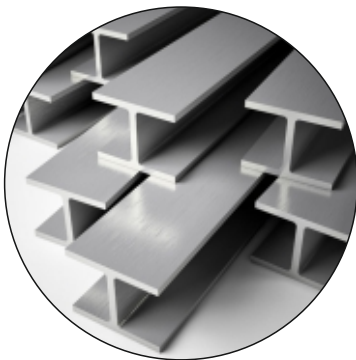


**element stalowy**

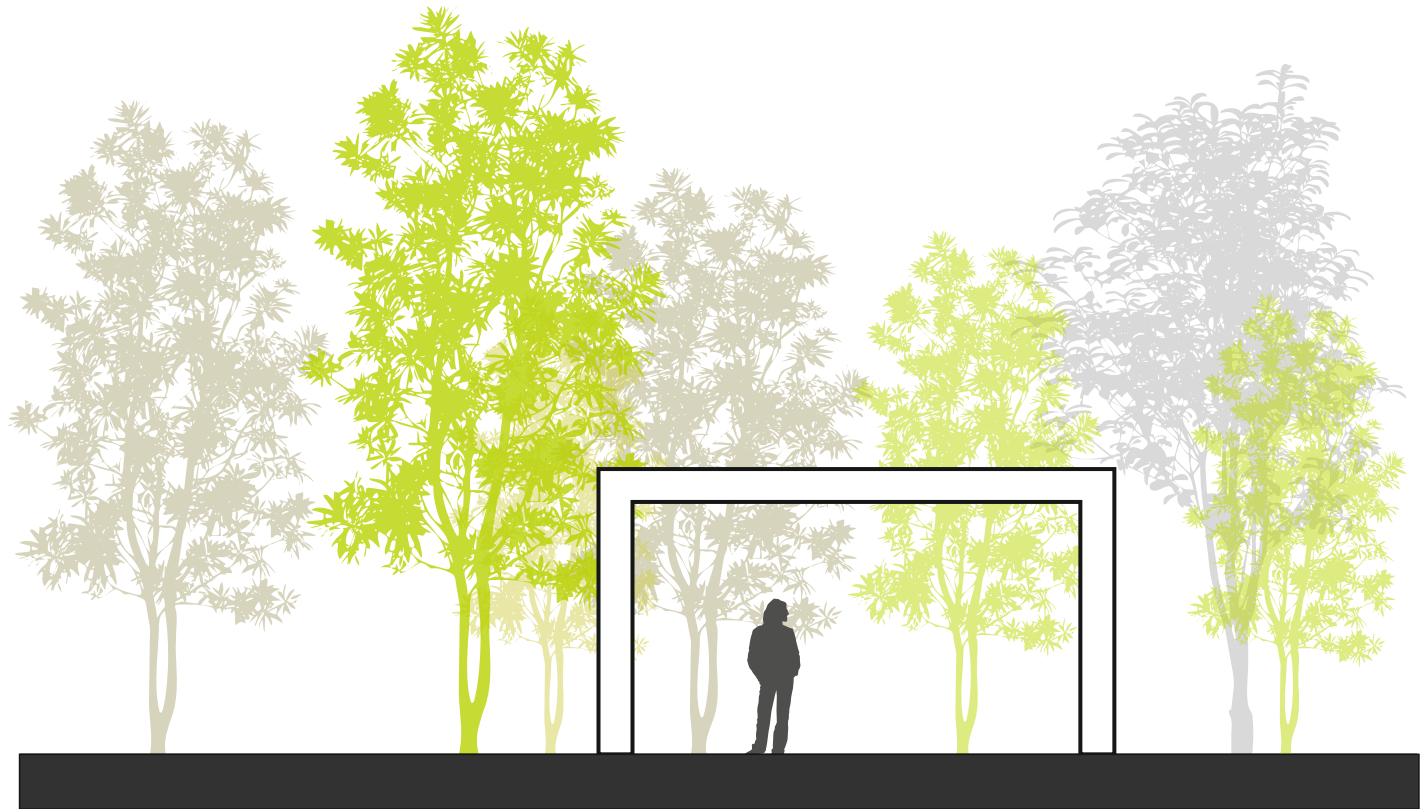

**idea\_element powtarzalnej ramy**


<b>temat</b>	Opracowanie projektu koncepcyjnego Miejsca Odpoczynku Rowerzysty wzdłuż regionalnych tras rowerowych województwa śląskiego	<b>inwestor</b>	Urząd Marszałkowski Województwa Śląskiego	<b>lokalizacja</b>	Województwo Śląskie	<b>projekt</b>	arch. Wojciech Wiatr arch. Adam Wawoczny	<b>tytuł</b>	Idea
--------------	--	-----------------	---	--------------------	---------------------	----------------	---	--------------	------

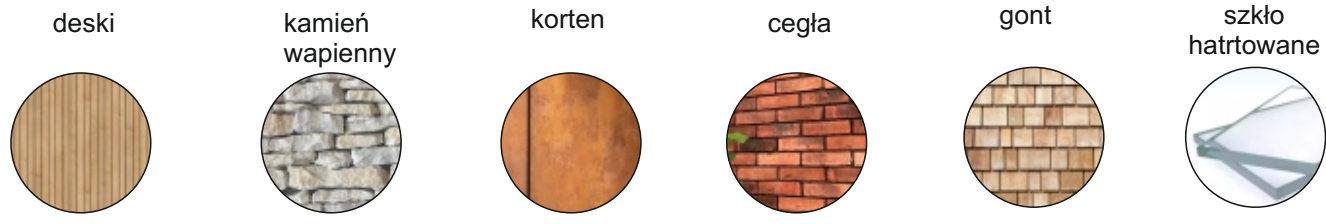

elewacja\_zmienny element w zależności od marki regionu

proste ramy konstrukcyjne element powtarzalny

funkcja MOR

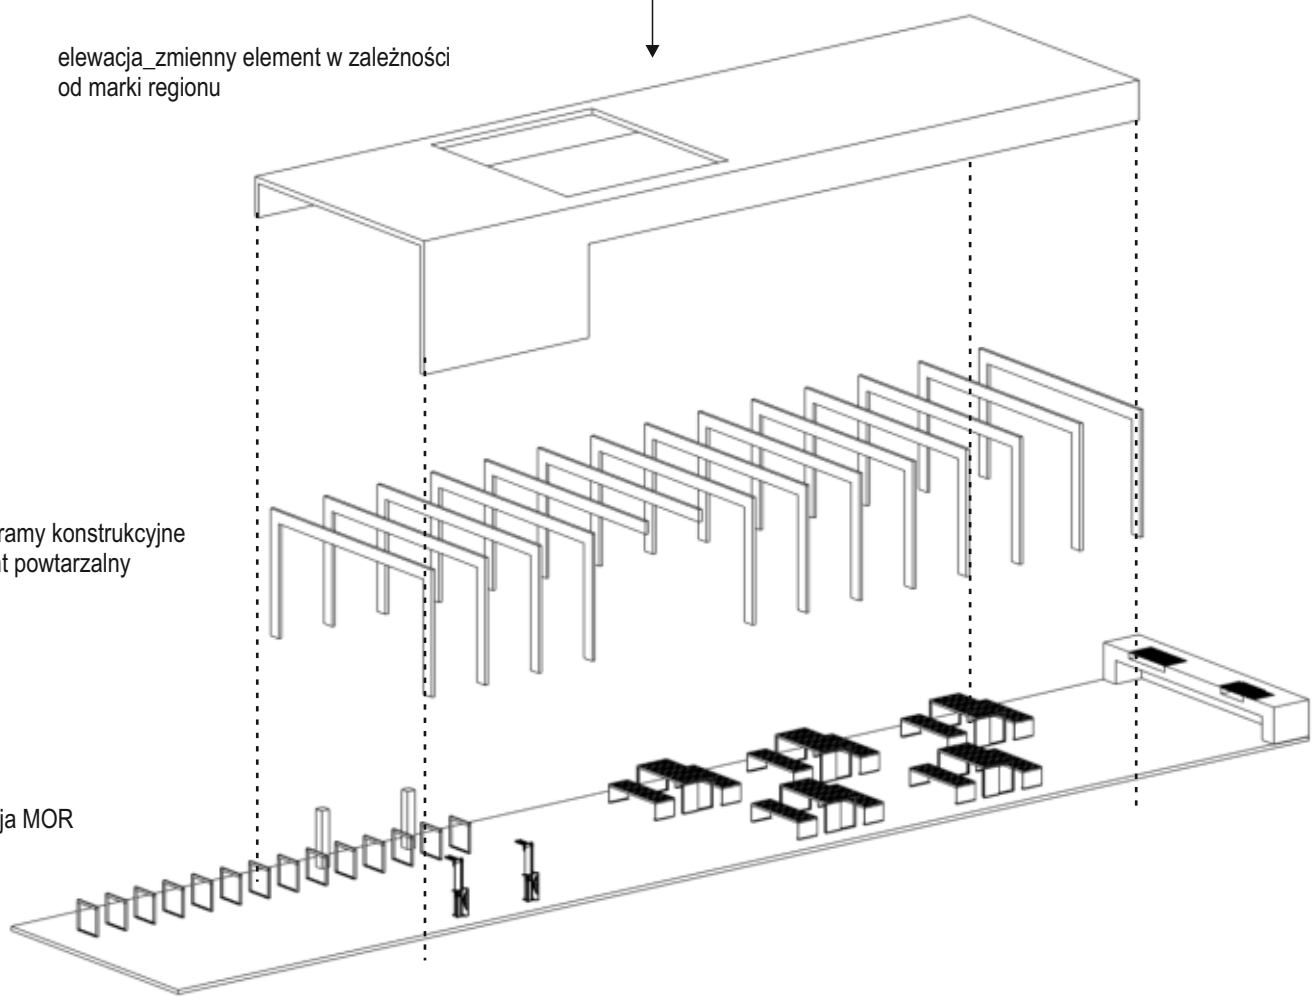


<b>temat</b>	Opracowanie projektu koncepcyjnego Miejsca Odpoczynku Rowerzysty wzdłuż regionalnych tras rowerowych województwa śląskiego	<b>inwestor</b>	Urząd Marszałkowski Województwa Śląskiego	<b>lokalizacja</b>	Województwo Śląskie	<b>projekt</b>	arch. Wojciech Wiatr arch. Adam Wawoczny	<b>tytuł</b>	Idea kontekstu
--------------	--	-----------------	---	--------------------	---------------------	----------------	---	--------------	----------------

Projekt koncepcyjny  
Miejsca Odpoczynku Rowerzysty  
wzdłuż regionalnych tras rowerowych  
województwa śląskiego


wersja: maxi

<b>temat</b>	Opracowanie projektu koncepcyjnego Miejsca Odpoczynku Rowerzysty wzdłuż regionalnych tras rowerowych województwa śląskiego	<b>inwestor</b>	Urząd Marszałkowski Województwa Śląskiego	<b>lokalizacja</b>	Województwo Śląskie	<b>projekt</b>	arch. Wojciech Wiatr arch. Adam Wawoczny	<b>tytuł</b>	Zagospodarowanie terenu_wersja: maxi
--------------	--	-----------------	--	--------------------	---------------------	----------------	---	--------------	---

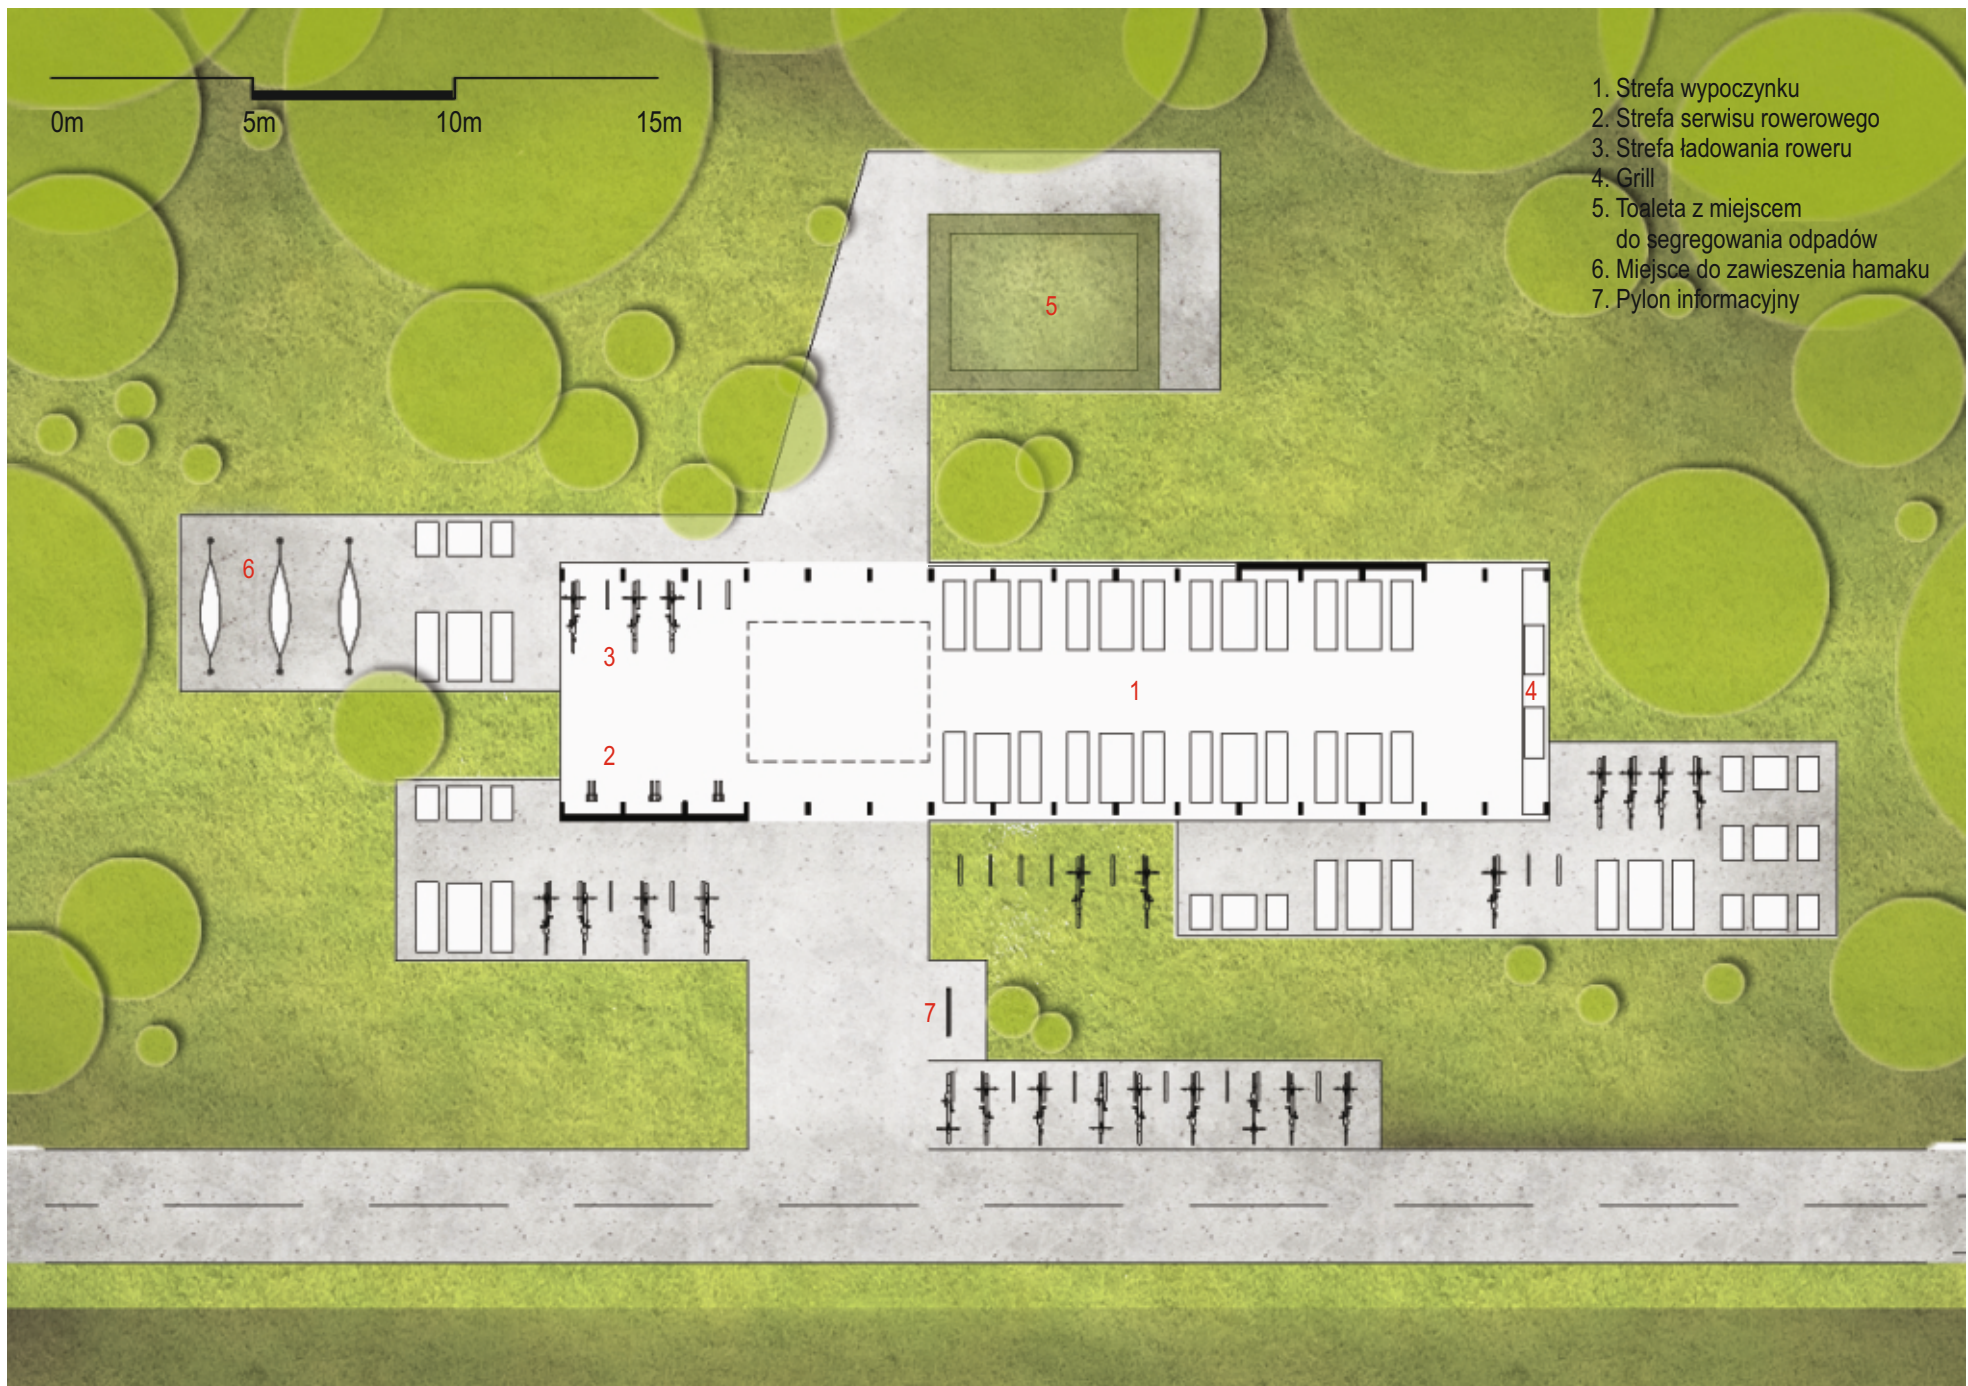

<b>temat</b> Opracowanie projektu koncepcyjnego Miejsca Odpoczynku Rowerzysty wzdłuż regionalnych tras rowerowych województwa śląskiego	<b>inwestor</b> Urząd Marszałkowski Województwa Śląskiego	<b>lokalizacja</b> Województwo Śląskie	<b>projekt</b> arch. Wojciech Wiatr arch. Adam Wawoczny	<b>tytuł</b> Zagospodarowanie terenu_wersja: maxi
---	---	--	--	---

1. strefa wypoczynku
2. strefa serwisu rowerowego
3. strefa ładowania roweru
4. grill

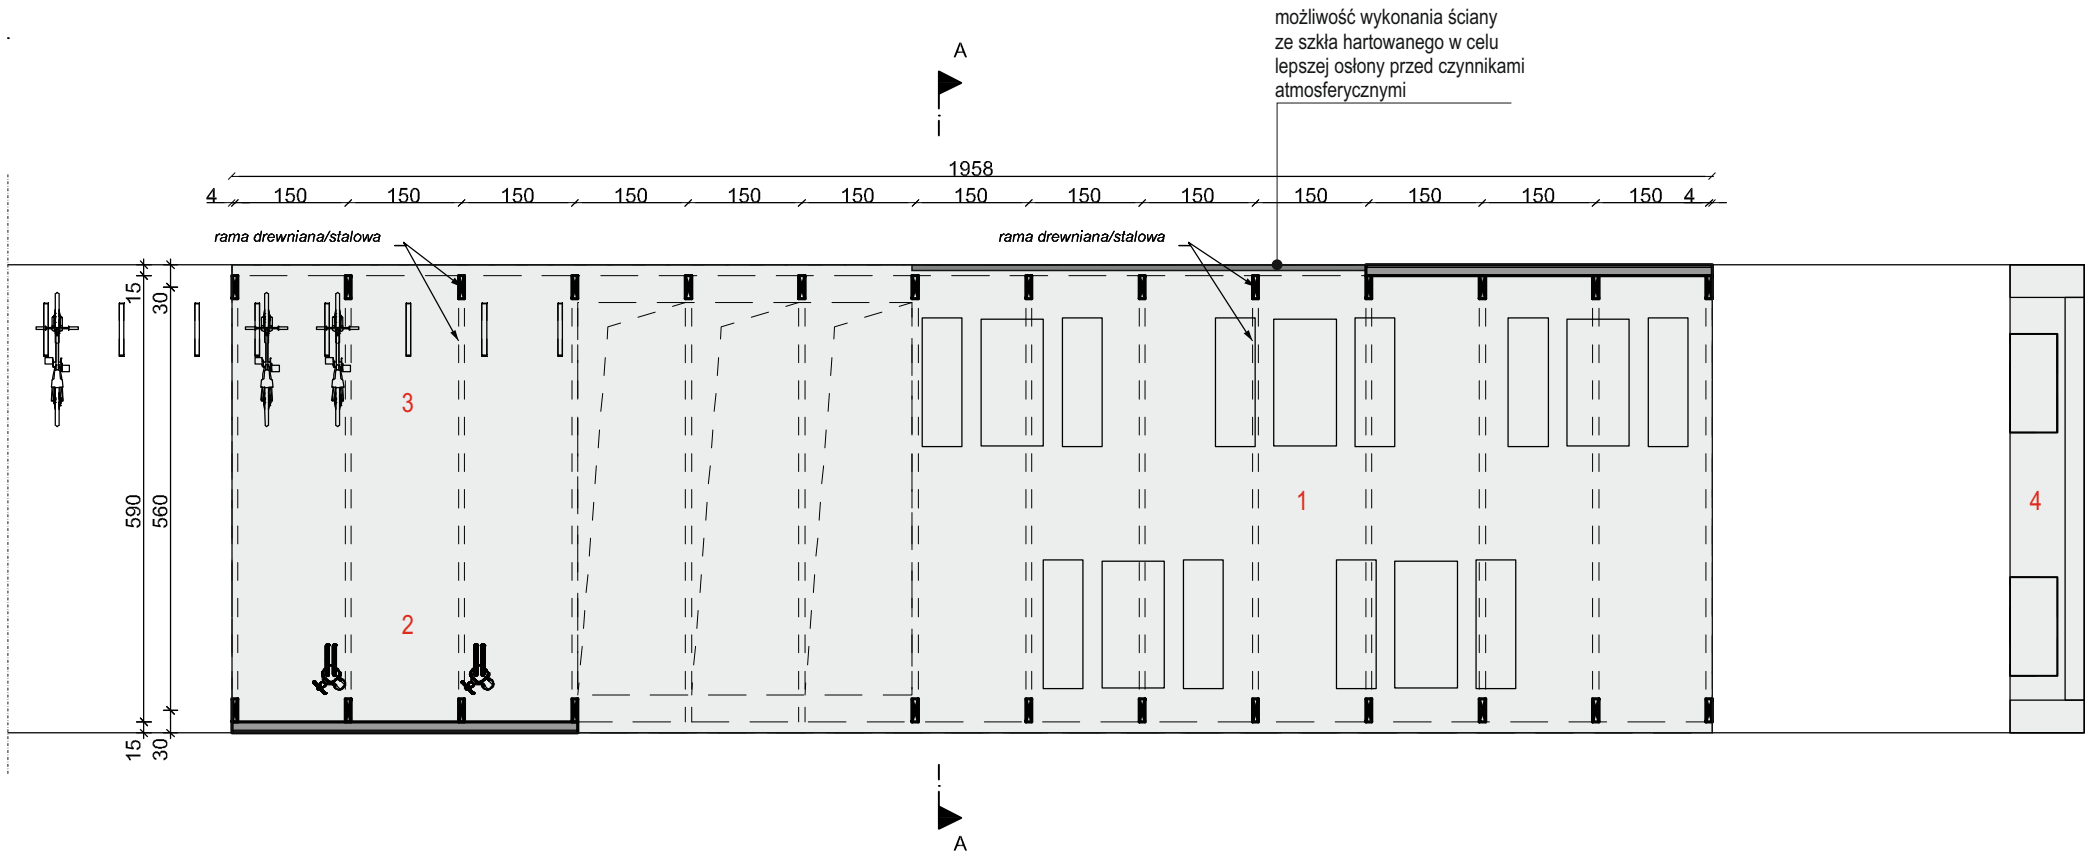


**temat** Opracowanie projektu koncepcyjnego Miejsca Odpoczynku Rowerzysty wzdłuż regionalnych tras rowerowych województwa śląskiego

**inwestor** Urząd Marszałkowski Województwa Śląskiego

**lokalizacja** Województwo Śląskie

**projekt** arch. Wojciech Wiatr arch. Adam Wawoczny

**tytuł** Rzut przyziemia skala 1:100

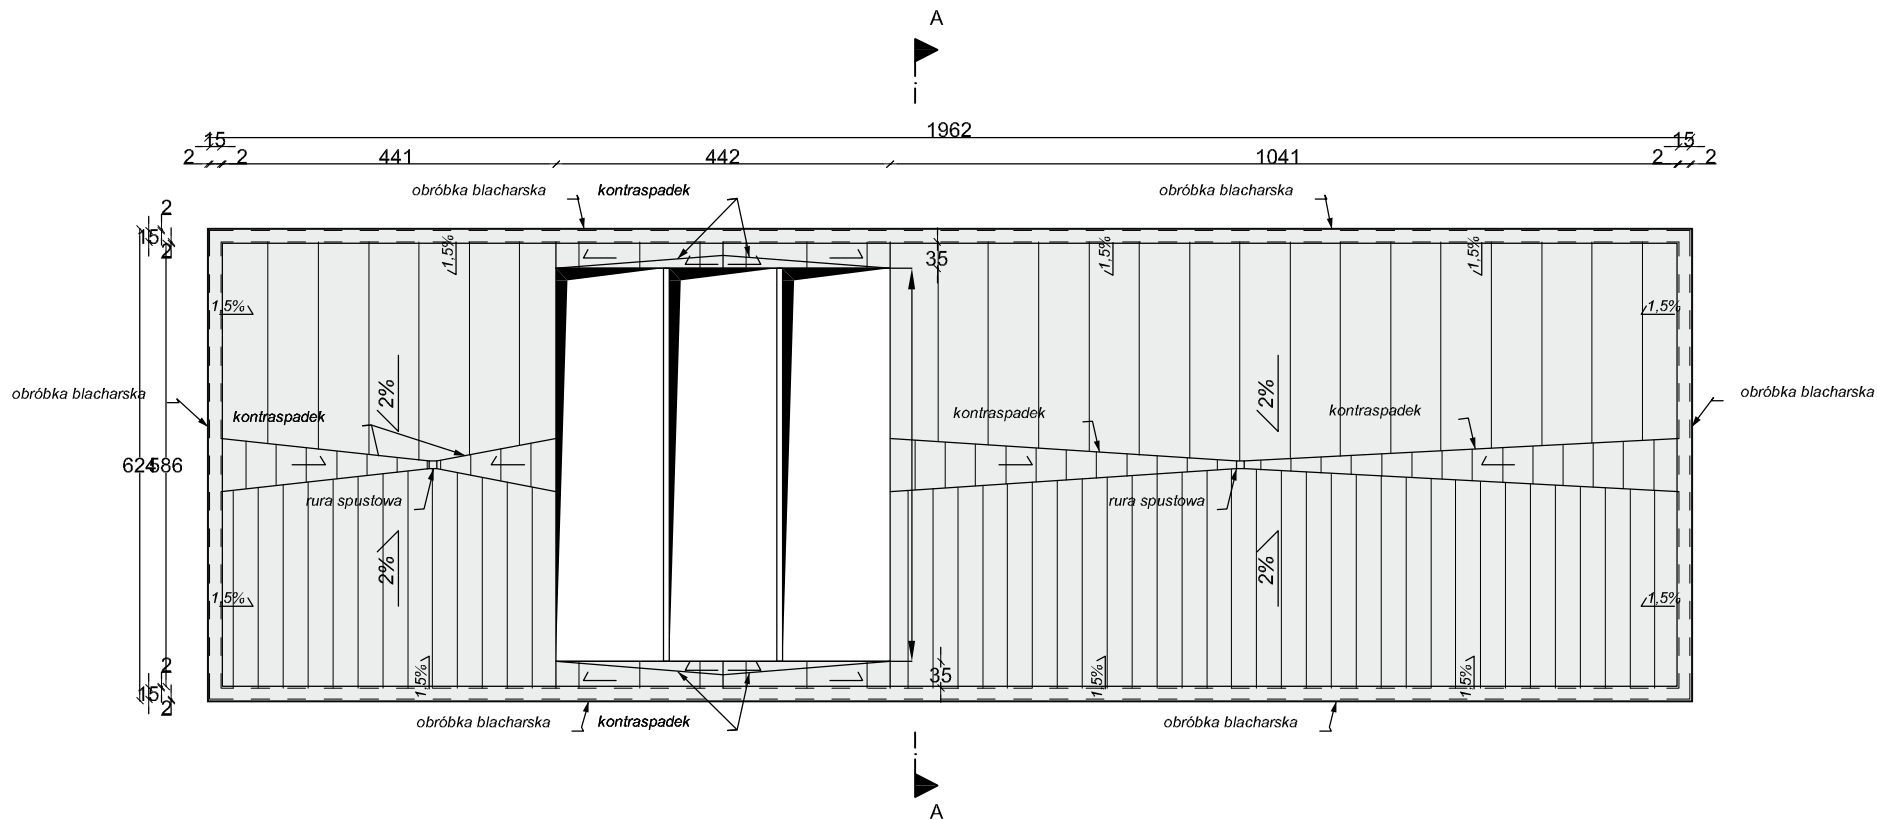

**temat** Opracowanie projektu koncepcyjnego  
Miejsca Odpoczynku Rowerzysty wzdłuż  
regionalnych tras rowerowych województwa śląskiego

**inwestor** Urząd Marszałkowski  
Województwa Śląskiego

**lokalizacja** Województwo Śląskie


**projekt** arch. Wojciech Wiatr  
arch. Adam Wawoczny

**tytuł** Rzut dachu  
skala 1:100



<b>I</b>	<b>DACH</b>
	PAPA WIERZCHNIEGO KRYCIA
	IZOLACJA TERMICZNA XPS 4cm
	BLACHA TRAPEZOWA KONSTRUKCYJNA 4cm
	ŁATY DREWNIANE - KLINCE
	RAMA DREWNIANA/STALOWA

<b>II</b>	<b>ŚCIANA</b>
	ELEWACJA DREWNIANA 4cm, CEGLANA 3-12cm,
	BLACHA KORTEN 2cm, KAMIENNA 5cm, GONT 2cm, SZKŁO 1cm
	PODKONSTRUKCJA SYSTEMOWA
	RAMA DREWNIANA/STALOWA

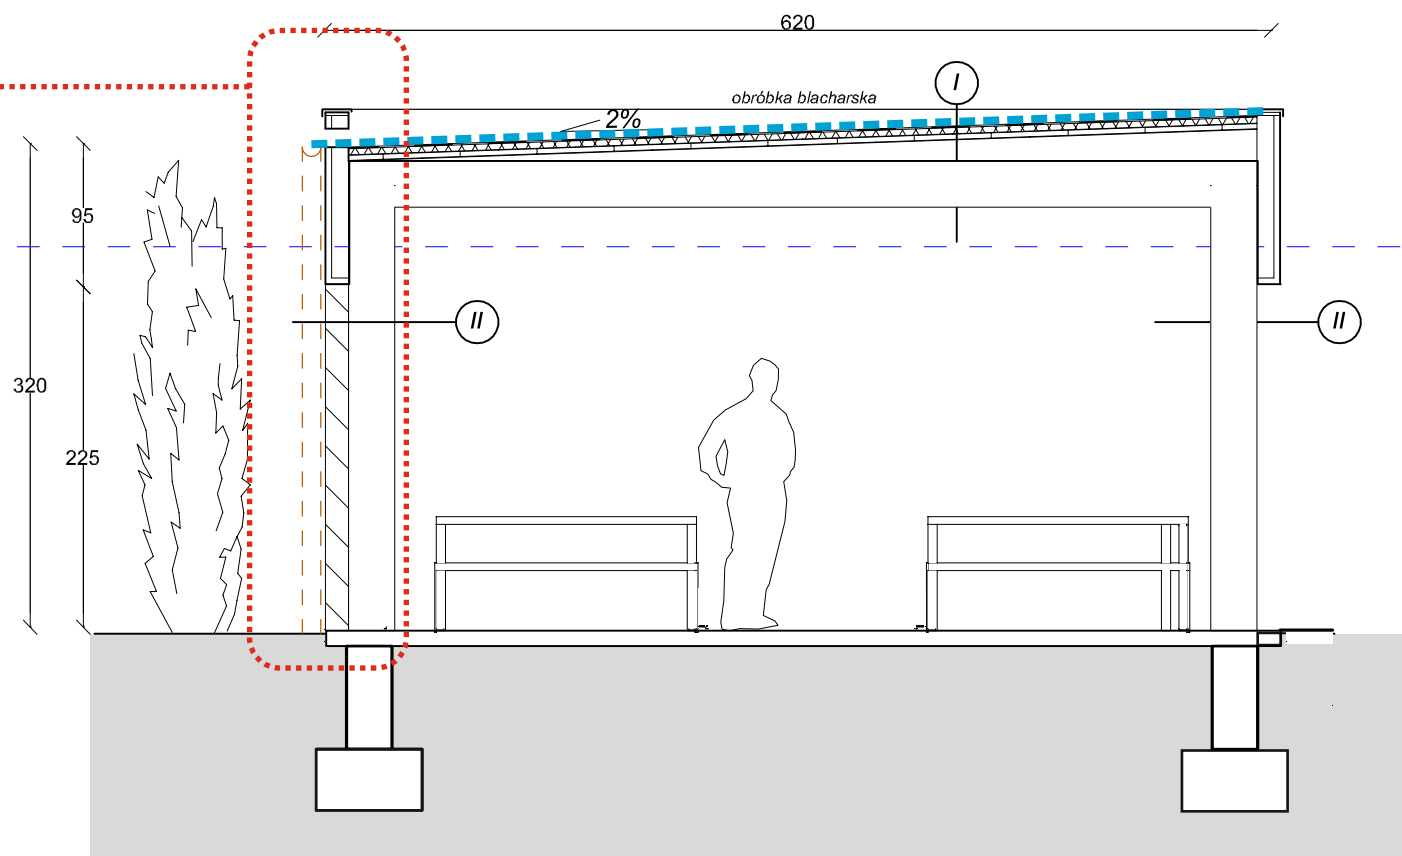

**temat** Opracowanie projektu koncepcyjnego  
Miejsca Odpoczynku Rowerzysty wzdłuż  
regionalnych tras rowerowych województwa śląskiego


**inwestor** Urząd Marszałkowski  
Województwa Śląskiego

**lokalizacja** Województwo Śląskie



**projekt** arch. Wojciech Wiatr  
arch. Adam Wawoczny

**tytuł** Przekrój A-A  
skala 1:50





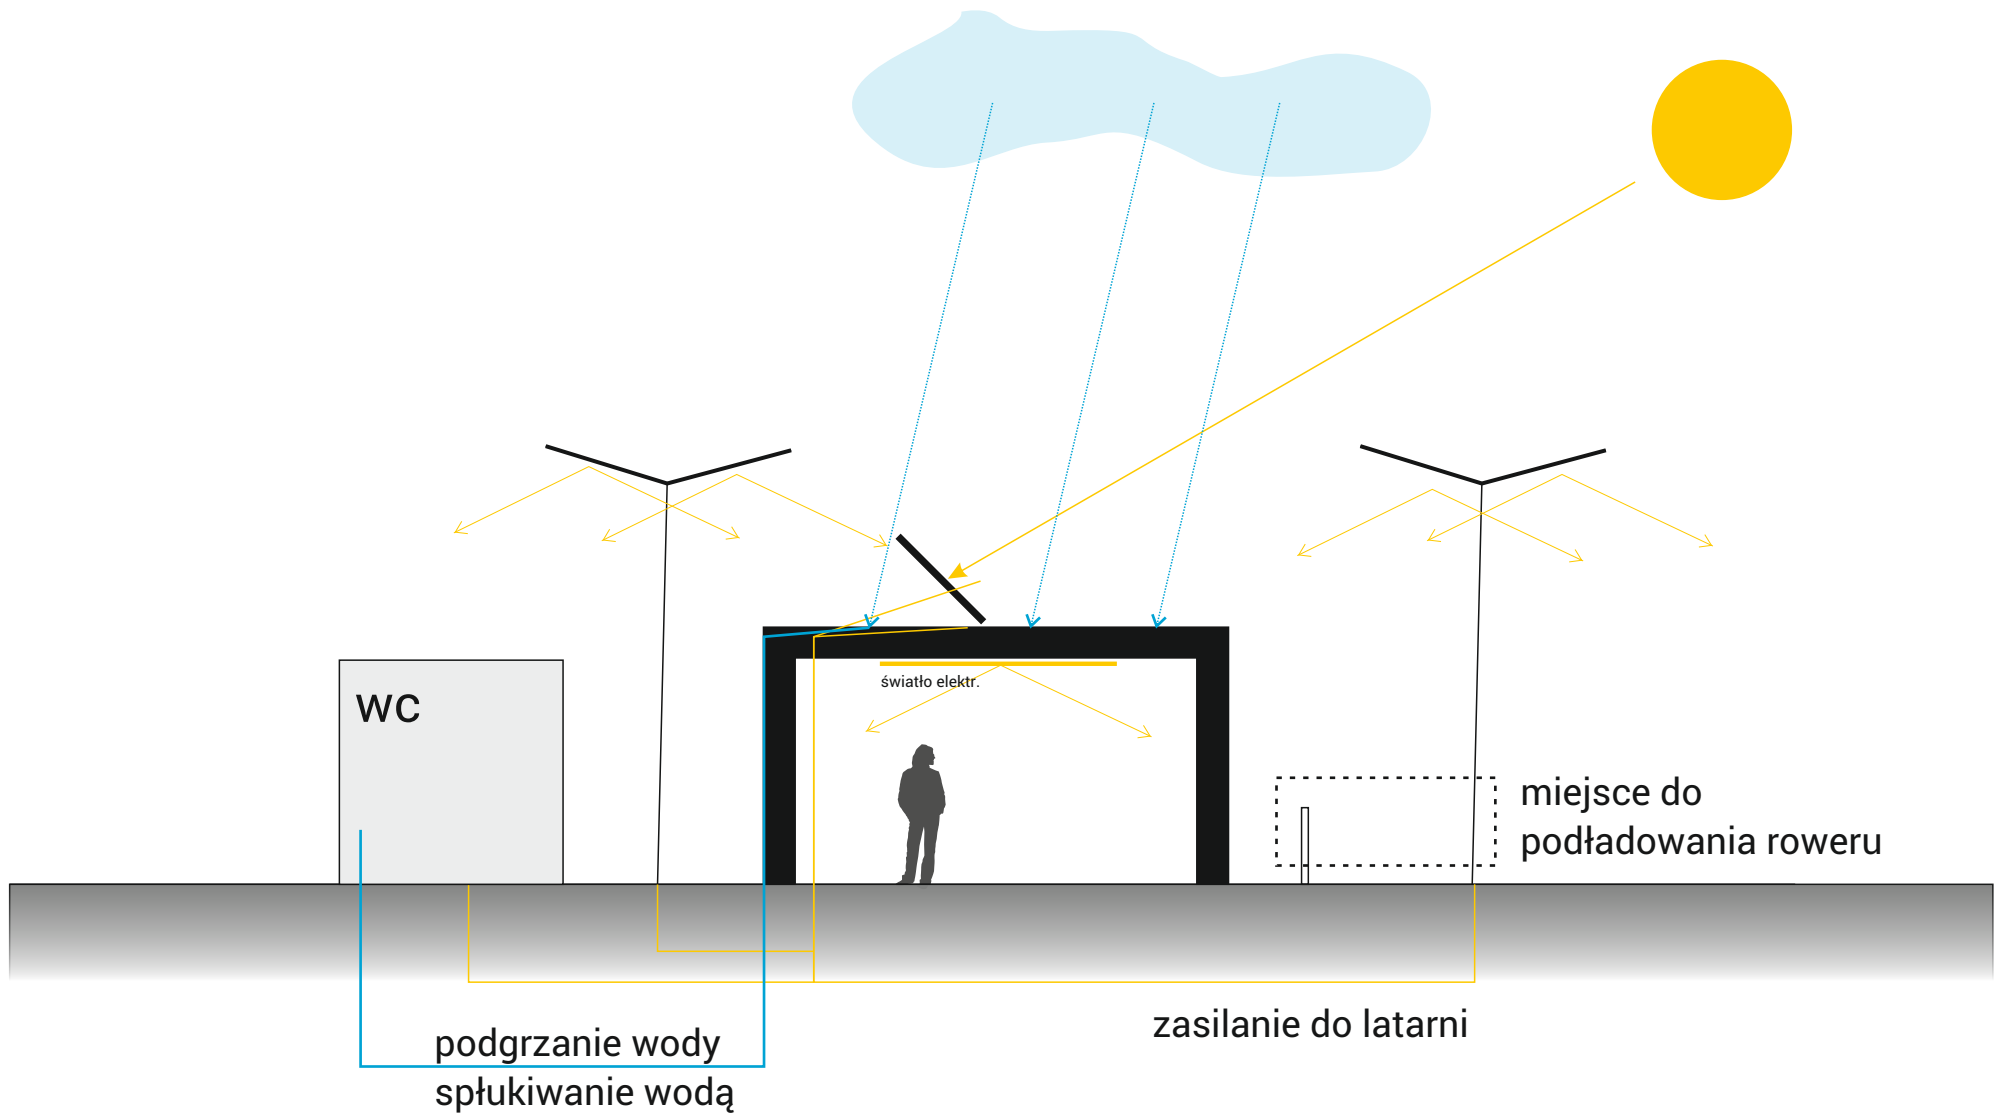

<b>temat</b>	Opracowanie projektu koncepcyjnego Miejsca Odpoczynku Rowerzysty wzdłuż regionalnych tras rowerowych województwa śląskiego	<b>inwestor</b>	Urząd Marszałkowski Województwa Śląskiego	<b>lokalizacja</b>	Województwo Śląskie	<b>projekt</b>	arch. Wojciech Wiatr arch. Adam Wawoczny	<b>tytuł</b>	schemat EKO
--------------	--	-----------------	--	--------------------	---------------------	----------------	---	--------------	-------------

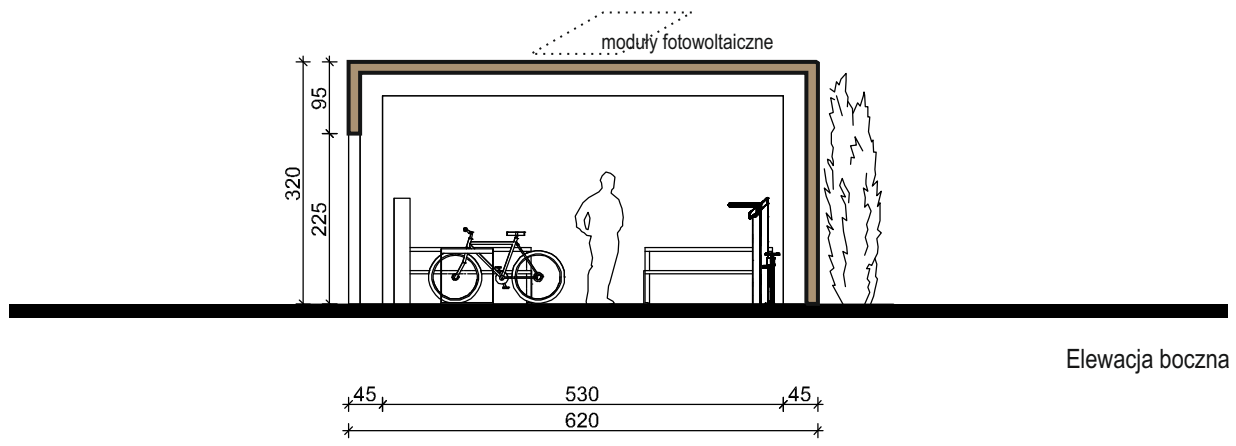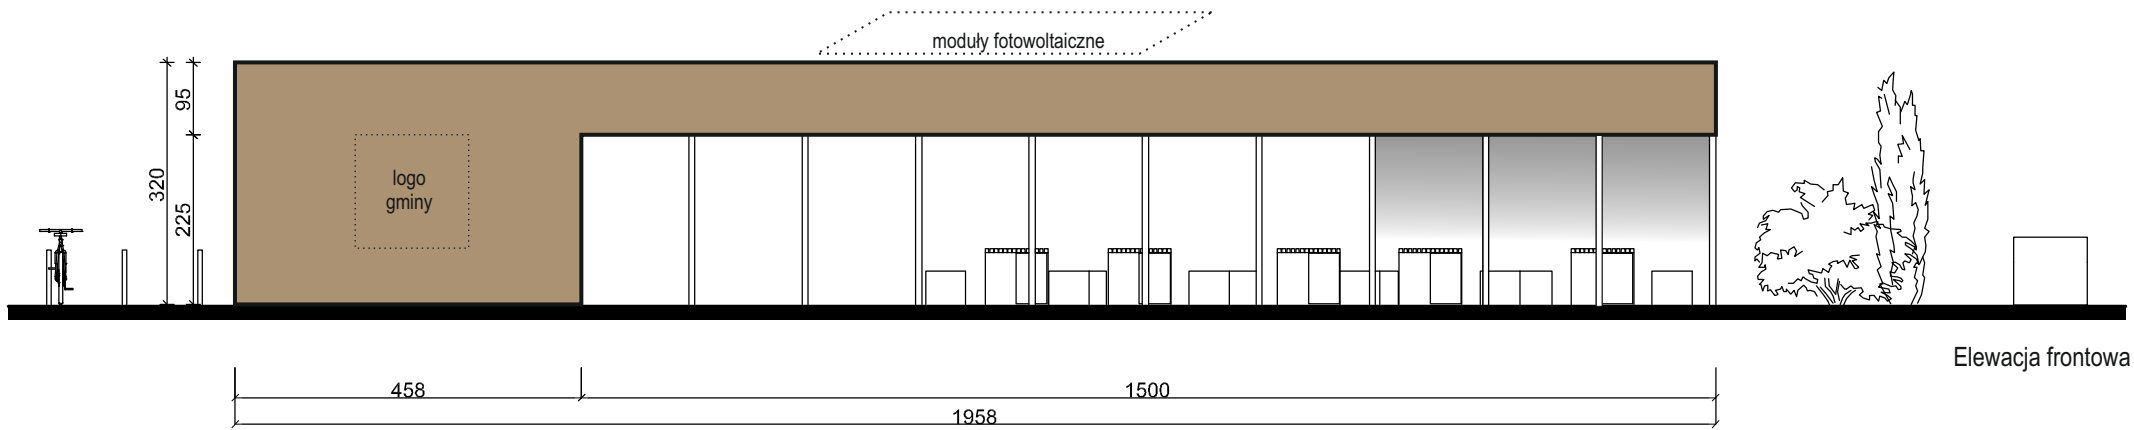

<b>temat</b>	Opracowanie projektu koncepcyjnego Miejsca Odpoczynku Rowerzysty wzdłuż regionalnych tras rowerowych województwa śląskiego	<b>inwestor</b>	Urząd Marszałkowski Województwa Śląskiego	<b>lokalizacja</b>	Województwo Śląskie	<b>projekt</b>	arch. Wojciech Wiatr arch. Adam Wawoczny	<b>tytuł</b>	Elewacje skala 1:100
--------------	--	-----------------	--	--------------------	---------------------	----------------	---	--------------	-------------------------

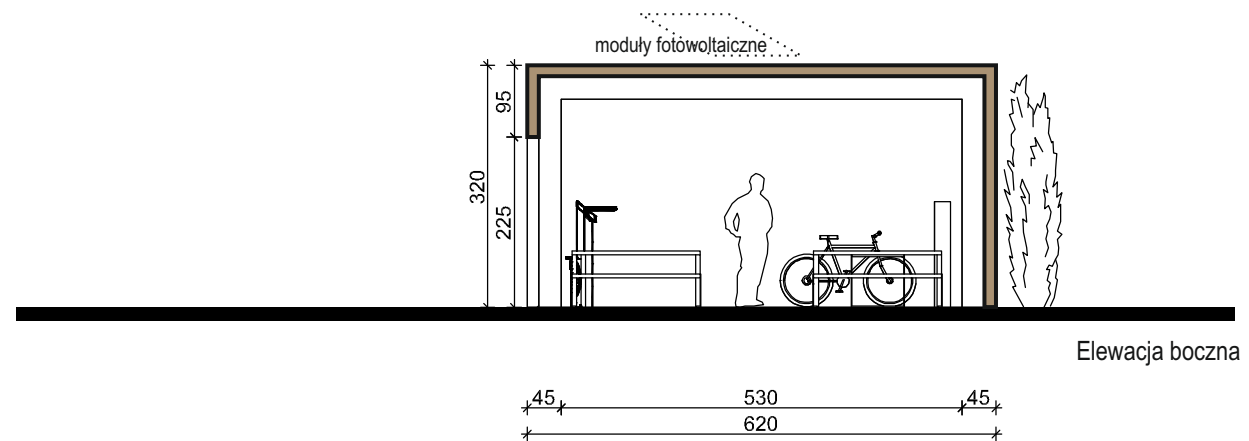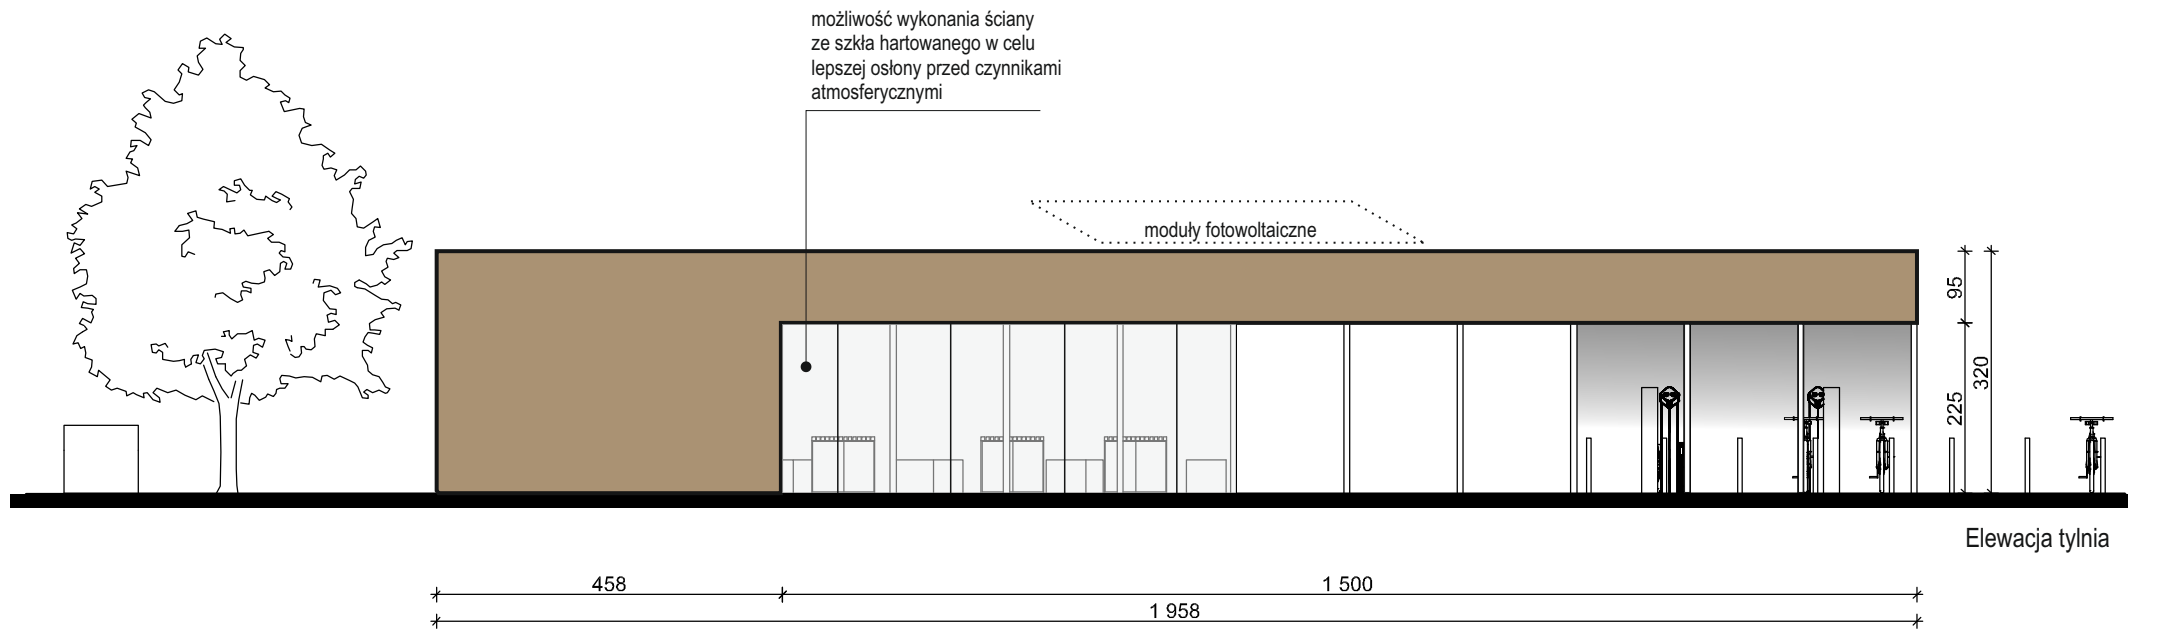

**temat** Opracowanie projektu koncepcyjnego Miejsca Odpoczynku Rowerzysty wzdłuż regionalnych tras rowerowych województwa śląskiego

**inwestor** Urząd Marszałkowski Województwa Śląskiego

**lokalizacja** Województwo Śląskie

**projekt** arch. Wojciech Wiatr arch. Adam Wawoczny

**tytuł** Elewacje skala 1:100



**temat** Opracowanie projektu koncepcyjnego  
Miejsca Odpoczynku Rowerzysty wzdłuż  
regionalnych tras rowerowych województwa śląskiego

**inwestor** Urząd Marszałkowski  
Województwa Śląskiego

**lokalizacja** Województwo Śląskie

**projekt** arch. Wojciech Wiatr  
arch. Adam Wawoczny

**tytuł** MOR\_maxi  
wizualizacja



**temat** Opracowanie projektu koncepcyjnego  
Miejsca Odpoczynku Rowerzysty wzdłuż  
regionalnych tras rowerowych województwa śląskiego

**inwestor** Urząd Marszałkowski  
Województwa Śląskiego

**lokalizacja** Województwo Śląskie

**projekt** arch. Wojciech Wiatr  
arch. Adam Wawoczny

**tytuł** MOR\_maxi  
wizualizacja



**temat** Opracowanie projektu koncepcyjnego  
Miejsca Odpoczynku Rowerzysty wzdłuż  
regionalnych tras rowerowych województwa śląskiego

**inwestor** Urząd Marszałkowski  
Województwa Śląskiego

**lokalizacja** Województwo Śląskie

**projekt** arch. Wojciech Wiatr  
arch. Adam Wawoczny

**tytuł** MOR\_maxi  
wizualizacja



**temat** Opracowanie projektu koncepcyjnego  
Miejsca Odpoczynku Rowerzysty wzdłuż  
regionalnych tras rowerowych województwa śląskiego

**inwestor** Urząd Marszałkowski  
Województwa Śląskiego

**lokalizacja** Województwo Śląskie

**projekt** arch. Wojciech Wiatr  
arch. Adam Wawoczny

**tytuł** MOR\_maxi  
wizualizacja



**temat** Opracowanie projektu koncepcyjnego  
Miejsca Odpoczynku Rowerzysty wzdłuż  
regionalnych tras rowerowych województwa śląskiego

**inwestor** Urząd Marszałkowski  
Województwa Śląskiego

**lokalizacja** Województwo Śląskie

**projekt** arch. Wojciech Wiatr  
arch. Adam Wawoczny

**tytuł** MOR\_maxi  
wizualizacja





**temat** Opracowanie projektu koncepcyjnego  
Miejsca Odpoczynku Rowerzysty wzdłuż  
regionalnych tras rowerowych województwa śląskiego

**inwestor** Urząd Marszałkowski  
Województwa Śląskiego

**lokalizacja** Województwo Śląskie

**projekt** arch. Wojciech Wiatr  
arch. Adam Wawoczny

**tytuł** MOR\_maxi  
wizualizacja



**temat** Opracowanie projektu koncepcyjnego  
Miejsca Odpoczynku Rowerzysty wzdłuż  
regionalnych tras rowerowych województwa śląskiego

**inwestor** Urząd Marszałkowski  
Województwa Śląskiego

**lokalizacja** Województwo Śląskie

**projekt** arch. Wojciech Wiatr  
arch. Adam Wawoczny

**tytuł** MOR\_maxi  
wizualizacja



**temat** Opracowanie projektu koncepcyjnego  
Miejsca Odpoczynku Rowerzysty wzdłuż  
regionalnych tras rowerowych województwa śląskiego

**inwestor** Urząd Marszałkowski  
Województwa Śląskiego

**lokalizacja** Województwo Śląskie

**projekt** arch. Wojciech Wiatr  
arch. Adam Wawoczny

**tytuł** MOR\_maxi  
wizualizacja



**temat** Opracowanie projektu koncepcyjnego  
Miejsca Odpoczynku Rowerzysty wzdłuż  
regionalnych tras rowerowych województwa śląskiego

**inwestor** Urząd Marszałkowski  
Województwa Śląskiego

**lokalizacja** Województwo Śląskie

**projekt** arch. Wojciech Wiatr  
arch. Adam Wawoczny

**tytuł** MOR\_maxi  
wizualizacja



**temat** Opracowanie projektu koncepcyjnego  
Miejsca Odpoczynku Rowerzysty wzdłuż  
regionalnych tras rowerowych województwa śląskiego

**inwestor** Urząd Marszałkowski  
Województwa Śląskiego

**lokalizacja** Województwo Śląskie

**projekt** arch. Wojciech Wiatr  
arch. Adam Wawoczny

**tytuł** MOR\_maxi  
wizualizacja



**temat** Opracowanie projektu koncepcyjnego  
Miejsca Odpoczynku Rowerzysty wzdłuż  
regionalnych tras rowerowych województwa śląskiego

**inwestor** Urząd Marszałkowski  
Województwa Śląskiego

**lokalizacja** Województwo Śląskie

**projekt** arch. Wojciech Wiatr  
arch. Adam Wawoczny

**tytuł** MOR\_maxi  
wizualizacja



**temat** Opracowanie projektu koncepcyjnego  
Miejsca Odpoczynku Rowerzysty wzdłuż  
regionalnych tras rowerowych województwa śląskiego

**inwestor** Urząd Marszałkowski  
Województwa Śląskiego

**lokalizacja** Województwo Śląskie

**projekt** arch. Wojciech Wiatr  
arch. Adam Wawoczny

**tytuł** MOR\_maxi  
wizualizacja  
wersja z cegłą



**temat** Opracowanie projektu koncepcyjnego  
Miejsca Odpoczynku Rowerzysty wzdłuż  
regionalnych tras rowerowych województwa śląskiego

**inwestor** Urząd Marszałkowski  
Województwa Śląskiego

**lokalizacja** Województwo Śląskie

**projekt** arch. Wojciech Wiatr  
arch. Adam Wawoczny

**tytuł** MOR\_maxi  
wizualizacja  
wersja z gontem





**temat** Opracowanie projektu koncepcyjnego  
Miejsca Odpoczynku Rowerzysty wzdłuż  
regionalnych tras rowerowych województwa śląskiego

**inwestor** Urząd Marszałkowski  
Województwa Śląskiego

**lokalizacja** Województwo Śląskie


**projekt** arch. Wojciech Wiatr  
arch. Adam Wawoczny

**tytuł** MOR\_maxi  
wizualizacja  
wersja z blachą korten

# Projekt koncepcyjny Miejsca Odpoczynku Rowerzysty wzdłuż regionalnych tras rowerowych województwa śląskiego

wersja: mini

<b>temat</b>	Opracowanie projektu koncepcyjnego Miejsca Odpoczynku Rowerzysty wzdłuż regionalnych tras rowerowych województwa śląskiego	<b>inwestor</b>	Urząd Marszałkowski Województwa Śląskiego	<b>lokalizacja</b>	Województwo Śląskie	<b>projekt</b>	arch. Wojciech Wiatr arch. Adam Wawoczny	<b>tytuł</b>	Zagospodarowanie terenu_wersja: mini
--------------	--	-----------------	--	--------------------	---------------------	----------------	---	--------------	---

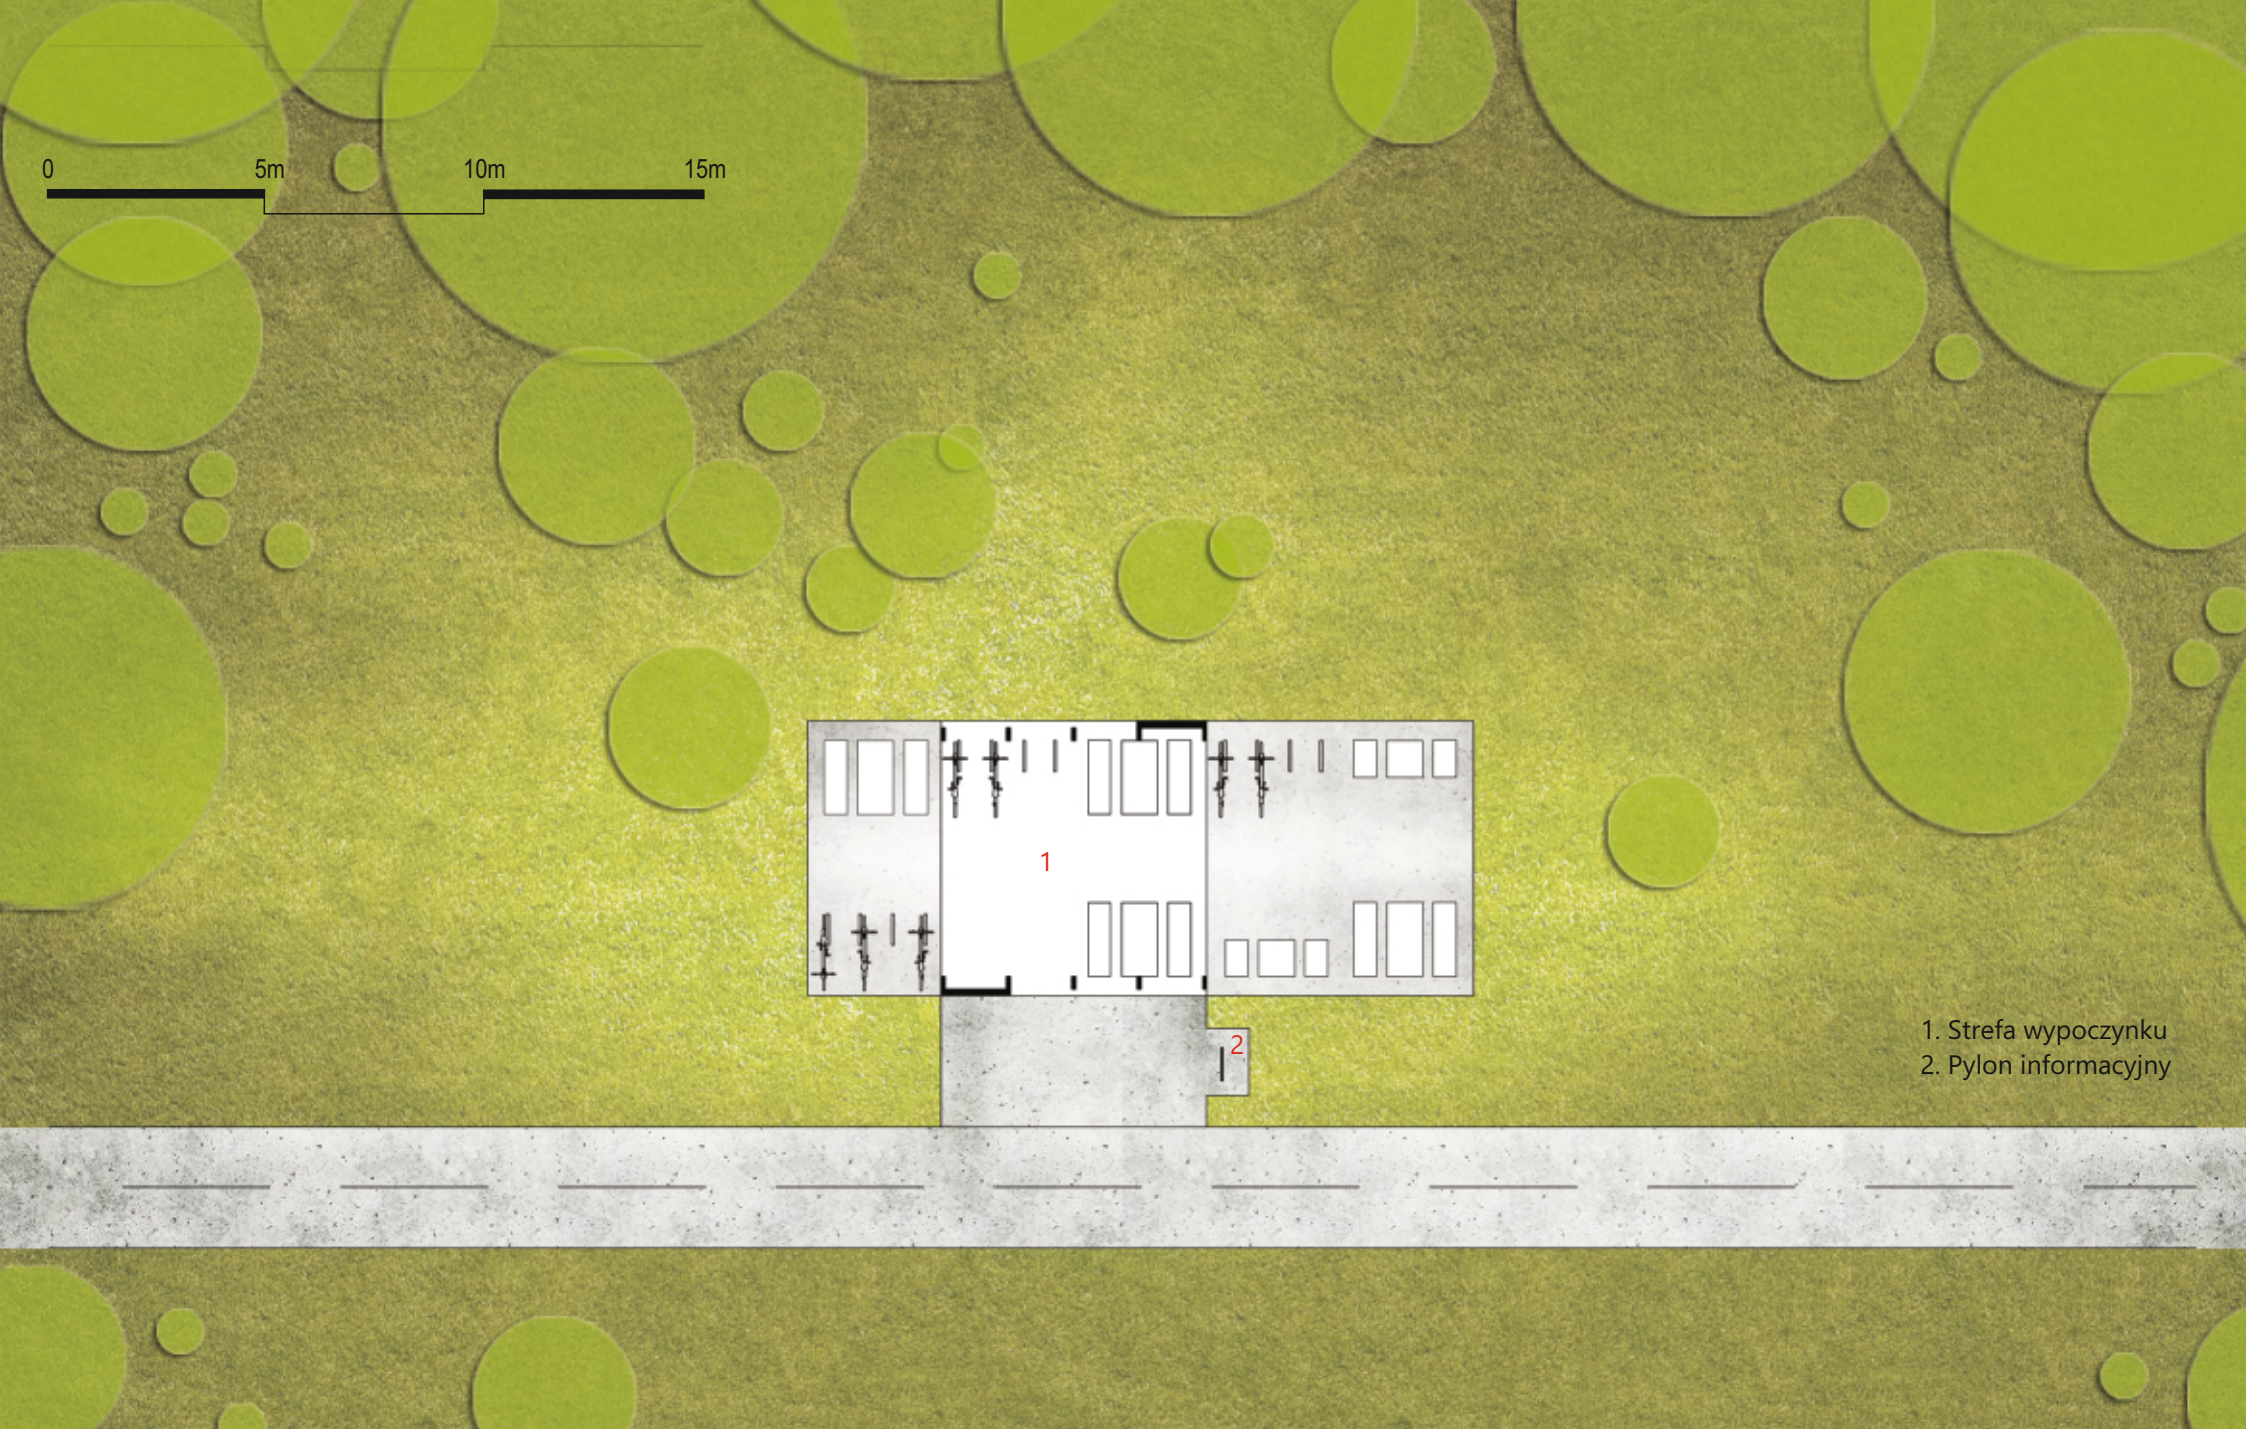

- 1. Strefa wypoczynku
- 2. Pylon informacyjny


**temat** Opracowanie projektu koncepcyjnego  
Miejsca Odpoczynku Rowerzysty wzdłuż  
regionalnych tras rowerowych województwa śląskiego

**inwestor** Urząd Marszałkowski  
Województwa Śląskiego

**lokalizacja** Województwo Śląskie

**projekt** arch. Wojciech Wiatr  
arch. Adam Wawoczny

**tytuł** Zagospodarowanie  
terenu\_wersja: mini

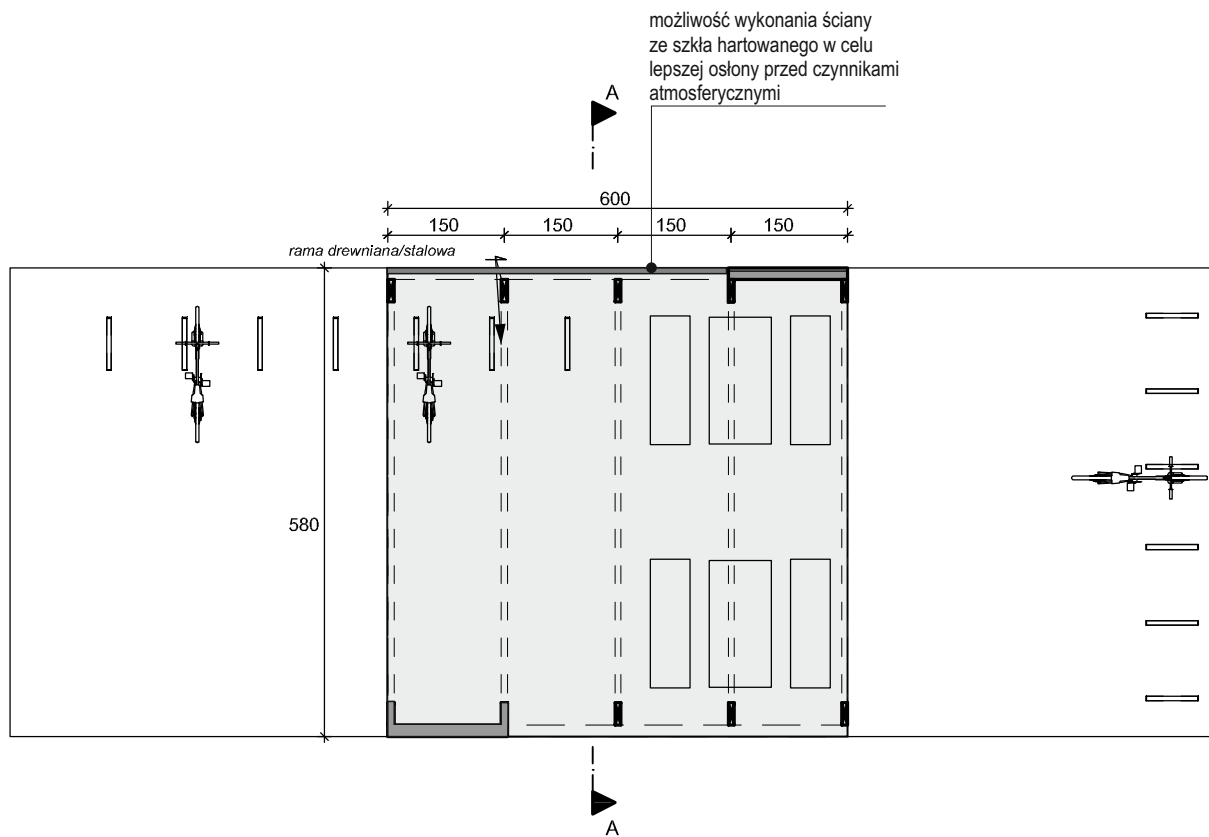


**temat** Opracowanie projektu koncepcyjnego  
Miejsca Odpoczynku Rowerzysty wzdłuż  
regionalnych tras rowerowych województwa śląskiego

**inwestor** Urząd Marszałkowski  
Województwa Śląskiego

**lokalizacja** Województwo Śląskie

**projekt** arch. Wojciech Wiatr  
arch. Adam Wawoczny

**tytuł** Rzut przyziemia  
skala 1:100

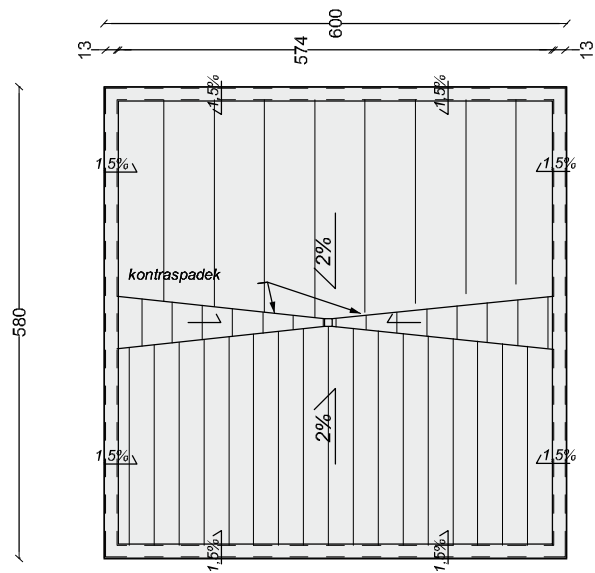

**temat** | Opracowanie projektu koncepcyjnego  
Miejsca Odpoczynku Rowerzysty wzdłuż  
regionalnych tras rowerowych województwa śląskiego

**inwestor** | Urząd Marszałkowski  
Województwa Śląskiego

**lokalizacja** | Województwo Śląskie


**projekt** | arch. Wojciech Wiatr  
arch. Adam Wawoczny

**tytuł** | Rzut dachu  
skala 1:100



<b>I</b>	<b>DACH</b>
	PAPA WIERZCHNIEGO KRYCIA
	IZOLACJA TERMICZNA XPS 4cm
	BLACHA TRAPEZOWA KONSTRUKCYJNA 4cm
	ŁATY DREWNIANE - KLINCE
	RAMA DREWNIANA/STALOWA

<b>II</b>	<b>ŚCIANA</b>
	ELEWACJA DREWNIANA 4cm, CEGLANA 3-12cm,
	BLACHA KORTEN 2cm, KAMIENNA 5cm, GONT 2cm, SZKŁO 1cm
	PODKONSTRUKCJA SYSTEMOWA
	RAMA DREWNIANA/STALOWA

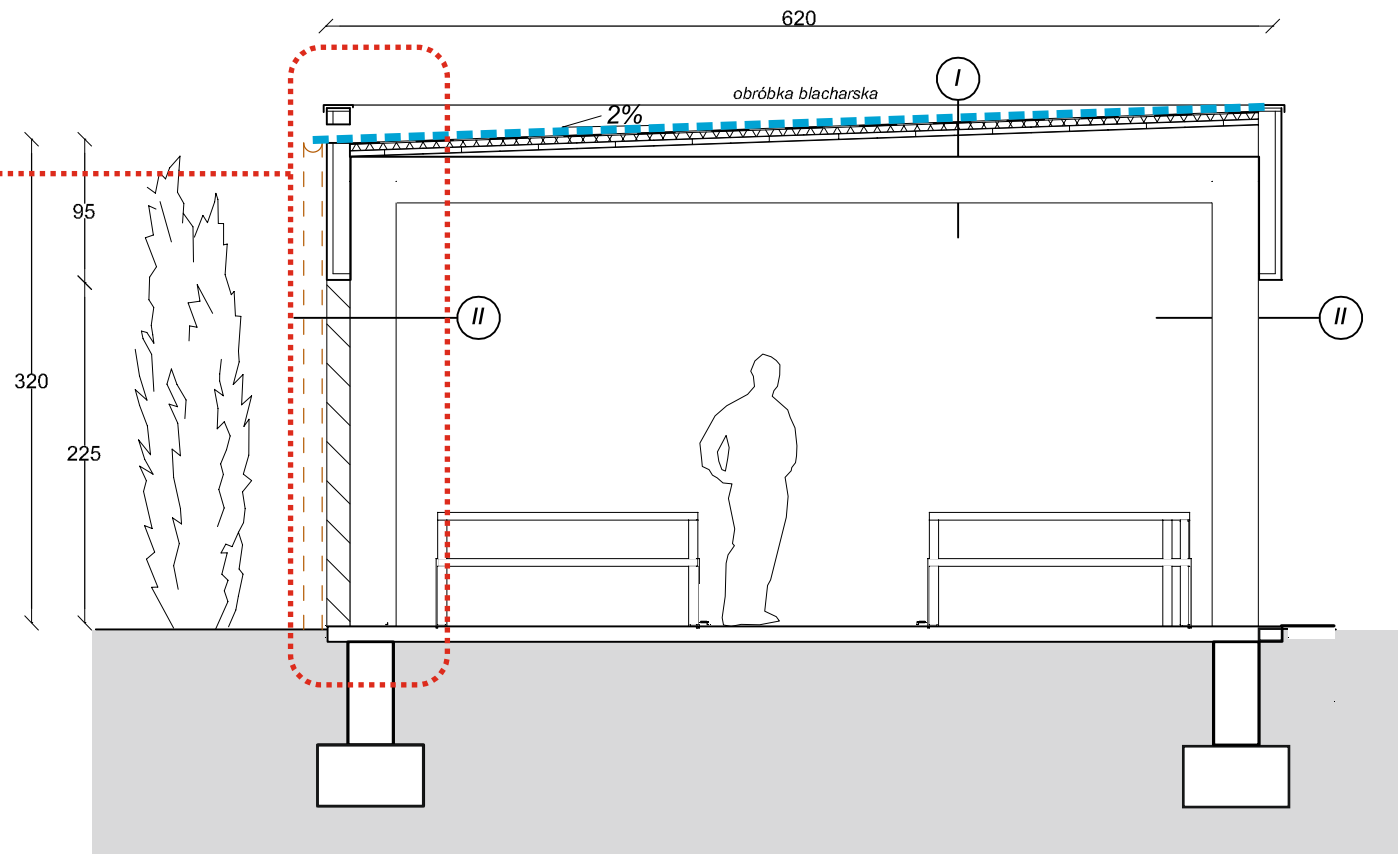


**temat** Opracowanie projektu koncepcyjnego  
Miejsca Odpoczynku Rowerzysty wzdłuż  
regionalnych tras rowerowych województwa śląskiego

**inwestor** Urząd Marszałkowski  
Województwa Śląskiego


**lokalizacja** Województwo Śląskie

**projekt** arch. Wojciech Wiatr  
arch. Adam Wawoczny

**tytuł** Przekrój A-A  
skala 1:50

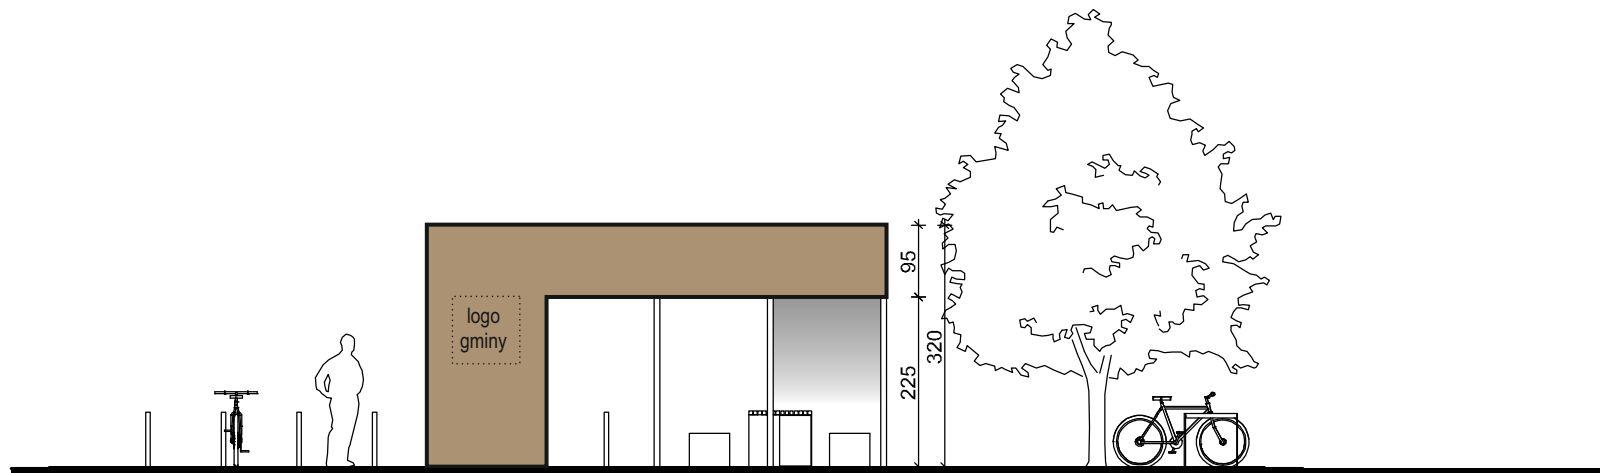


Elewacja frontowa

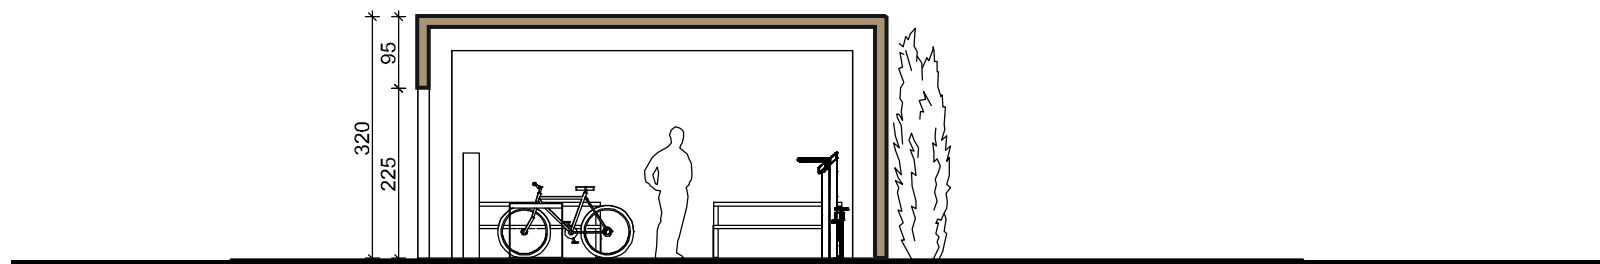


Elewacja boczna

<b>temat</b>	Opracowanie projektu koncepcyjnego Miejsca Odpoczynku Rowerzysty wzdłuż regionalnych tras rowerowych województwa śląskiego	<b>inwestor</b>	Urząd Marszałkowski Województwa Śląskiego	<b>lokalizacja</b>	Województwo Śląskie	<b>projekt</b>	arch. Wojciech Wiatr arch. Adam Wawoczny	<b>tytuł</b>	Elewacje skala 1:100
--------------	--	-----------------	--	--------------------	---------------------	----------------	---	--------------	-------------------------

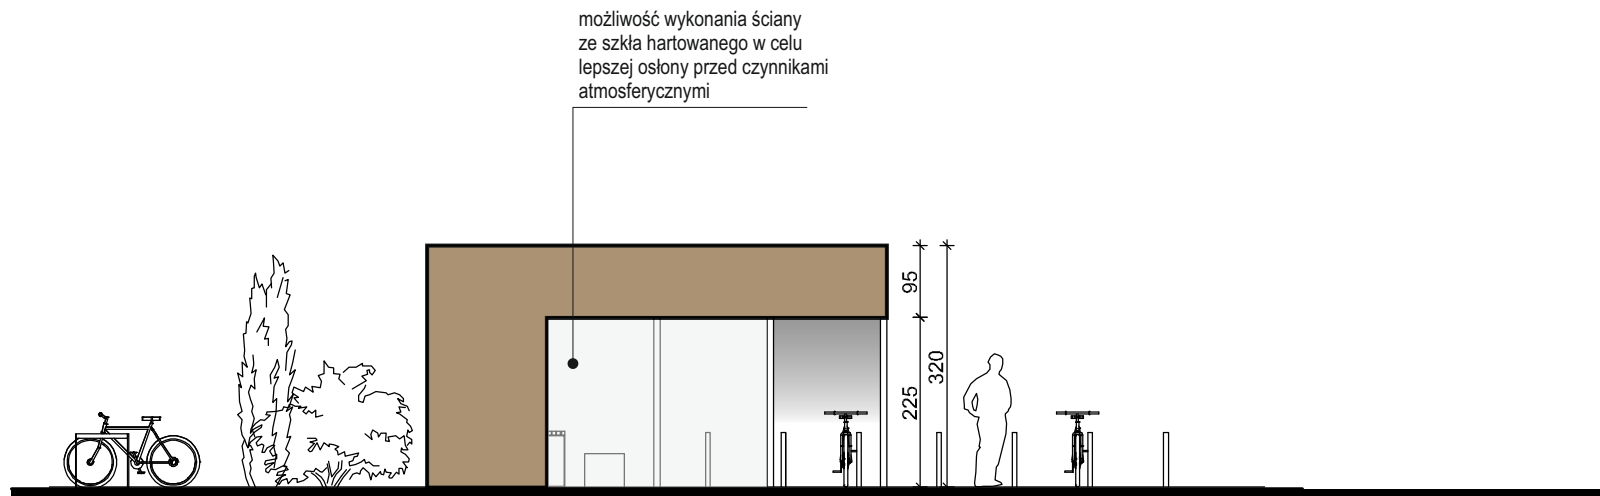

Elewacja tylnia

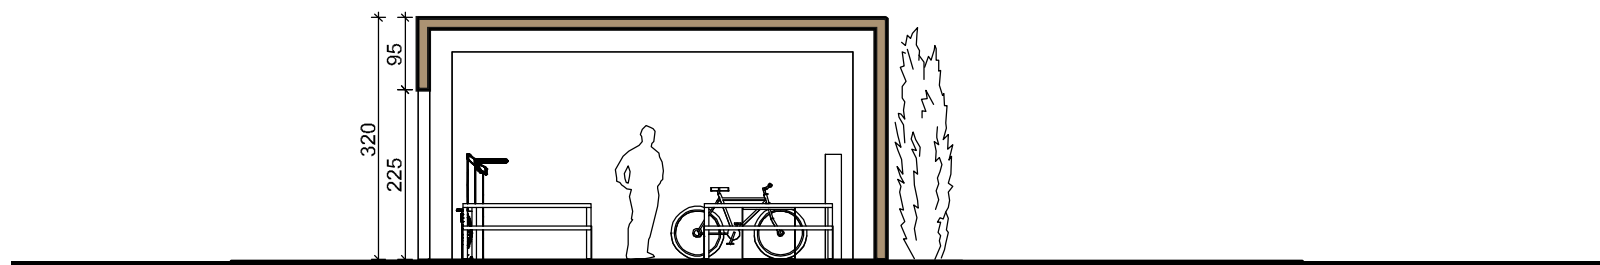

Elewacja boczna

<b>temat</b>	Opracowanie projektu koncepcyjnego Miejsca Odpoczynku Rowerzysty wzdłuż regionalnych tras rowerowych województwa śląskiego	<b>inwestor</b>	Urząd Marszałkowski Województwa Śląskiego	<b>lokalizacja</b>	Województwo Śląskie	<b>projekt</b>	arch. Wojciech Wiatr arch. Adam Wawoczny	<b>tytuł</b>	Elewacje skala 1:100
--------------	--	-----------------	---	--------------------	---------------------	----------------	---	--------------	-------------------------





**temat** Opracowanie projektu koncepcyjnego  
Miejsca Odpoczynku Rowerzysty wzdłuż  
regionalnych tras rowerowych województwa śląskiego

**inwestor** Urząd Marszałkowski  
Województwa Śląskiego

**lokalizacja** Województwo Śląskie

**projekt** arch. Wojciech Wiatr  
arch. Adam Wawoczny

**tytuł** MOR\_mini  
wizualizacja



**temat** Opracowanie projektu koncepcyjnego  
Miejsca Odpoczynku Rowerzysty wzdłuż  
regionalnych tras rowerowych województwa śląskiego

**inwestor** Urząd Marszałkowski  
Województwa Śląskiego

**lokalizacja** Województwo Śląskie

**projekt** arch. Wojciech Wiatr  
arch. Adam Wawoczny

**tytuł** MOR\_mini  
wizualizacja



**temat** Opracowanie projektu koncepcyjnego  
Miejsca Odpoczynku Rowerzysty wzdłuż  
regionalnych tras rowerowych województwa śląskiego

**inwestor** Urząd Marszałkowski  
Województwa Śląskiego

**lokalizacja** Województwo Śląskie

**projekt** arch. Wojciech Wiatr  
arch. Adam Wawoczny

**tytuł** MOR\_mini  
wizualizacja



**temat** Opracowanie projektu koncepcyjnego  
Miejsca Odpoczynku Rowerzysty wzdłuż  
regionalnych tras rowerowych województwa śląskiego

**inwestor** Urząd Marszałkowski  
Województwa Śląskiego

**lokalizacja** Województwo Śląskie

**projekt** arch. Wojciech Wiatr  
arch. Adam Wawoczny

**tytuł** MOR\_mini  
wizualizacja

Projekt koncepcyjny  
Miejsca Odpoczynku Rowerzysty  
wzdłuż regionalnych tras rowerowych  
województwa śląskiego


wersja: alternatywna

# Idea


Główną strukturą formy projektowanego miejsca obsługi rowerzystów jest statycznie wyznaczalny dach w formie trójkąta o konstrukcji stalowej lub drewnianej. Jest to indywidualny element który w swojej wielkości dopasowany jest do wyznaczonego miejsca. Wybór materiału z którego projektowana jest konstrukcja określa kontekst miejsca oraz wytyczne zamawiającego.



**element drewniany**

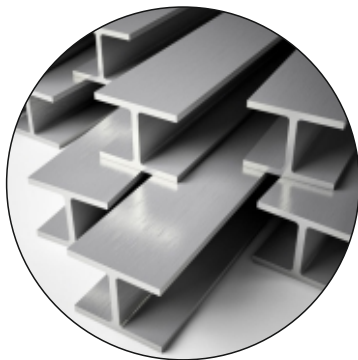


**element stalowy**

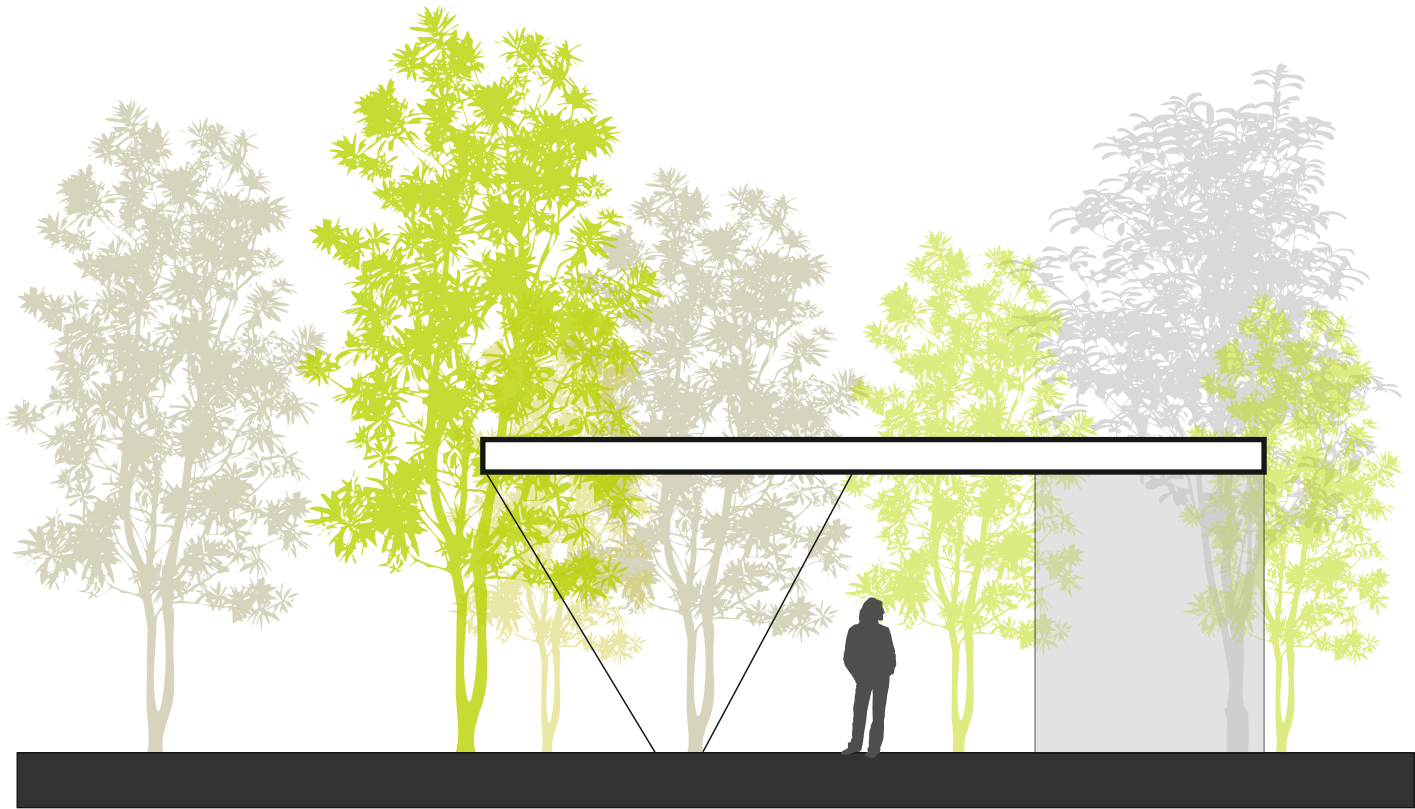


**idea\_element indywidualny**

<b>temat</b>	Opracowanie projektu koncepcyjnego Miejsca Odpoczynku Rowerzysty wzdłuż regionalnych tras rowerowych województwa śląskiego	<b>inwestor</b>	Urząd Marszałkowski Województwa Śląskiego	<b>lokalizacja</b>	Województwo Śląskie	<b>projekt</b>	arch. Wojciech Wiatr arch. Adam Wawoczny	<b>tytuł</b>	Idea
--------------	--	-----------------	---	--------------------	---------------------	----------------	---	--------------	------

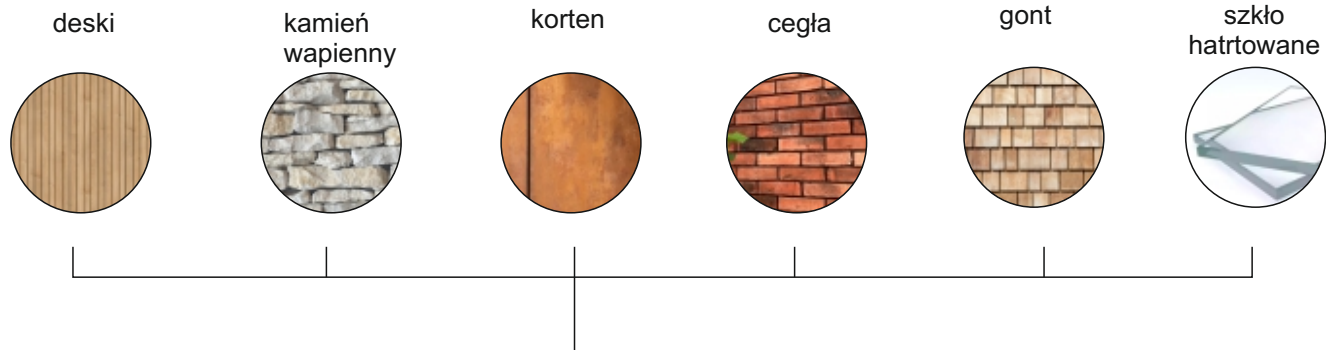


elevacja\_zmienny element w zależ od marki regionu

proste ramy konstrukcyjne element nowtarzalny

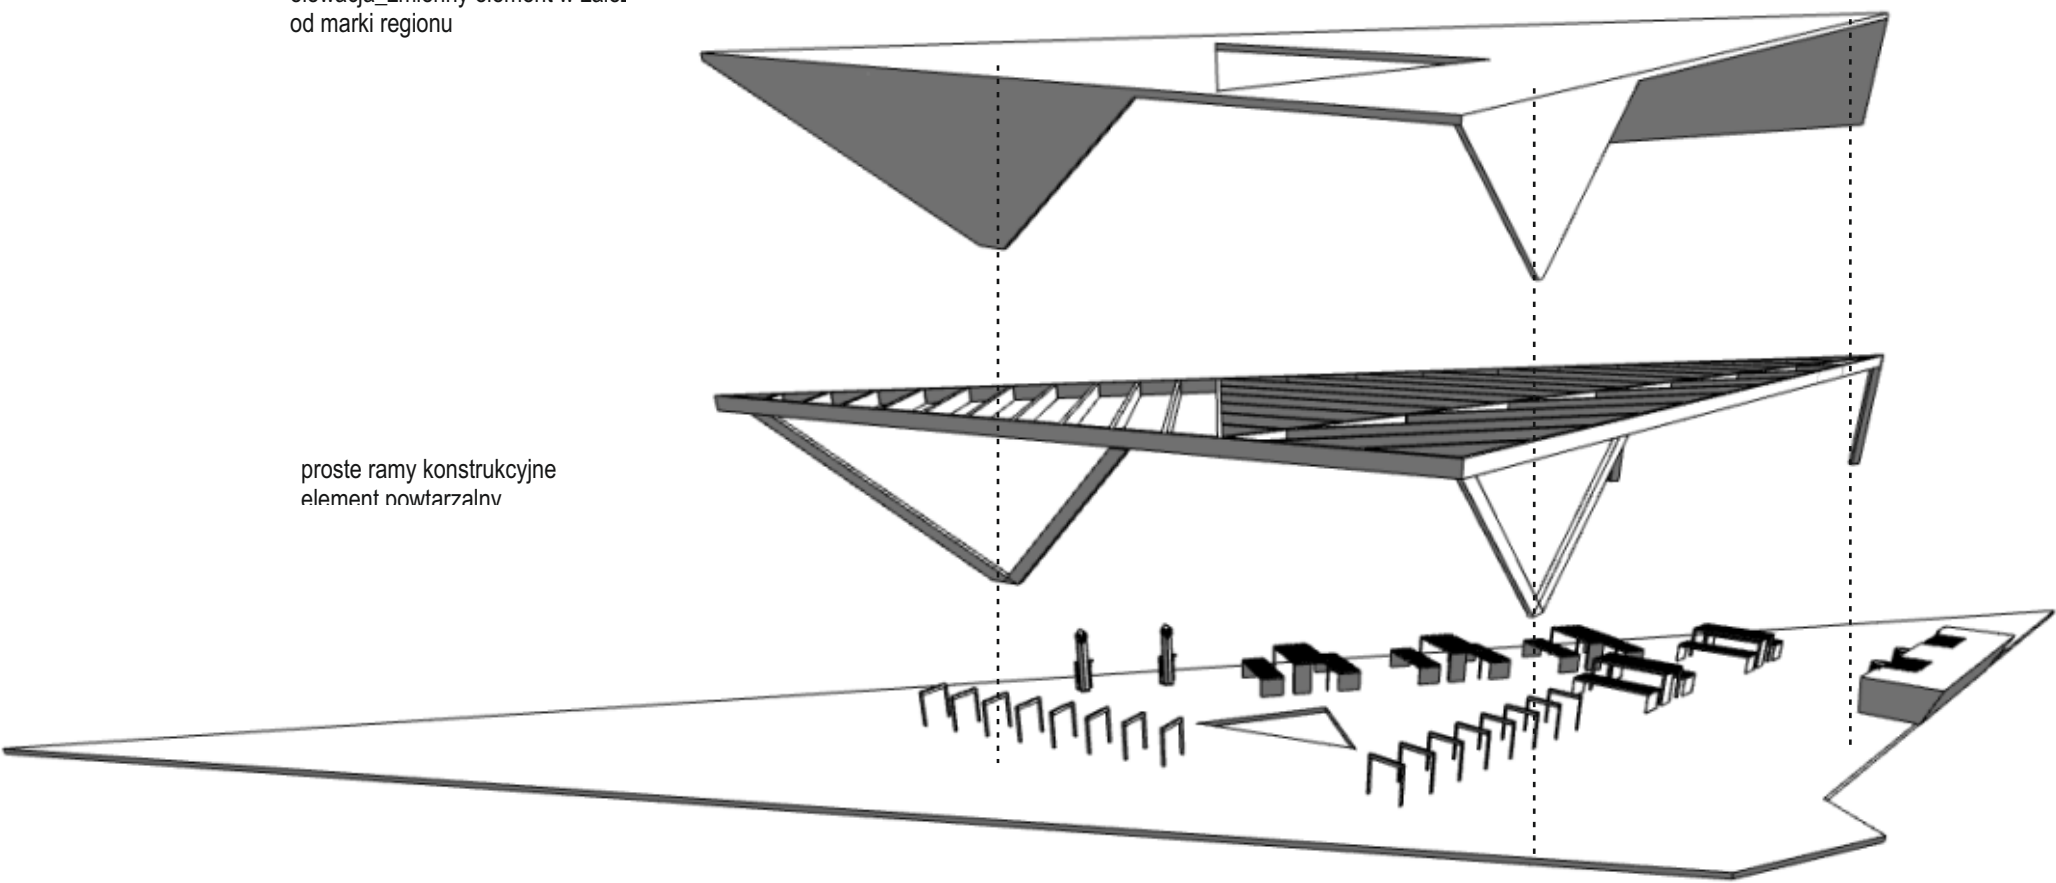

<b>temat</b>	Opracowanie projektu koncepcyjnego Miejsca Odpoczynku Rowerzysty wzdłuż regionalnych tras rowerowych województwa śląskiego	<b>inwestor</b>	Urząd Marszałkowski Województwa Śląskiego	<b>lokalizacja</b>	Województwo Śląskie	<b>projekt</b>	arch. Wojciech Wiatr arch. Adam Wawoczny	<b>tytuł</b>	Idea kontekstu
--------------	--	-----------------	---	--------------------	---------------------	----------------	---	--------------	----------------

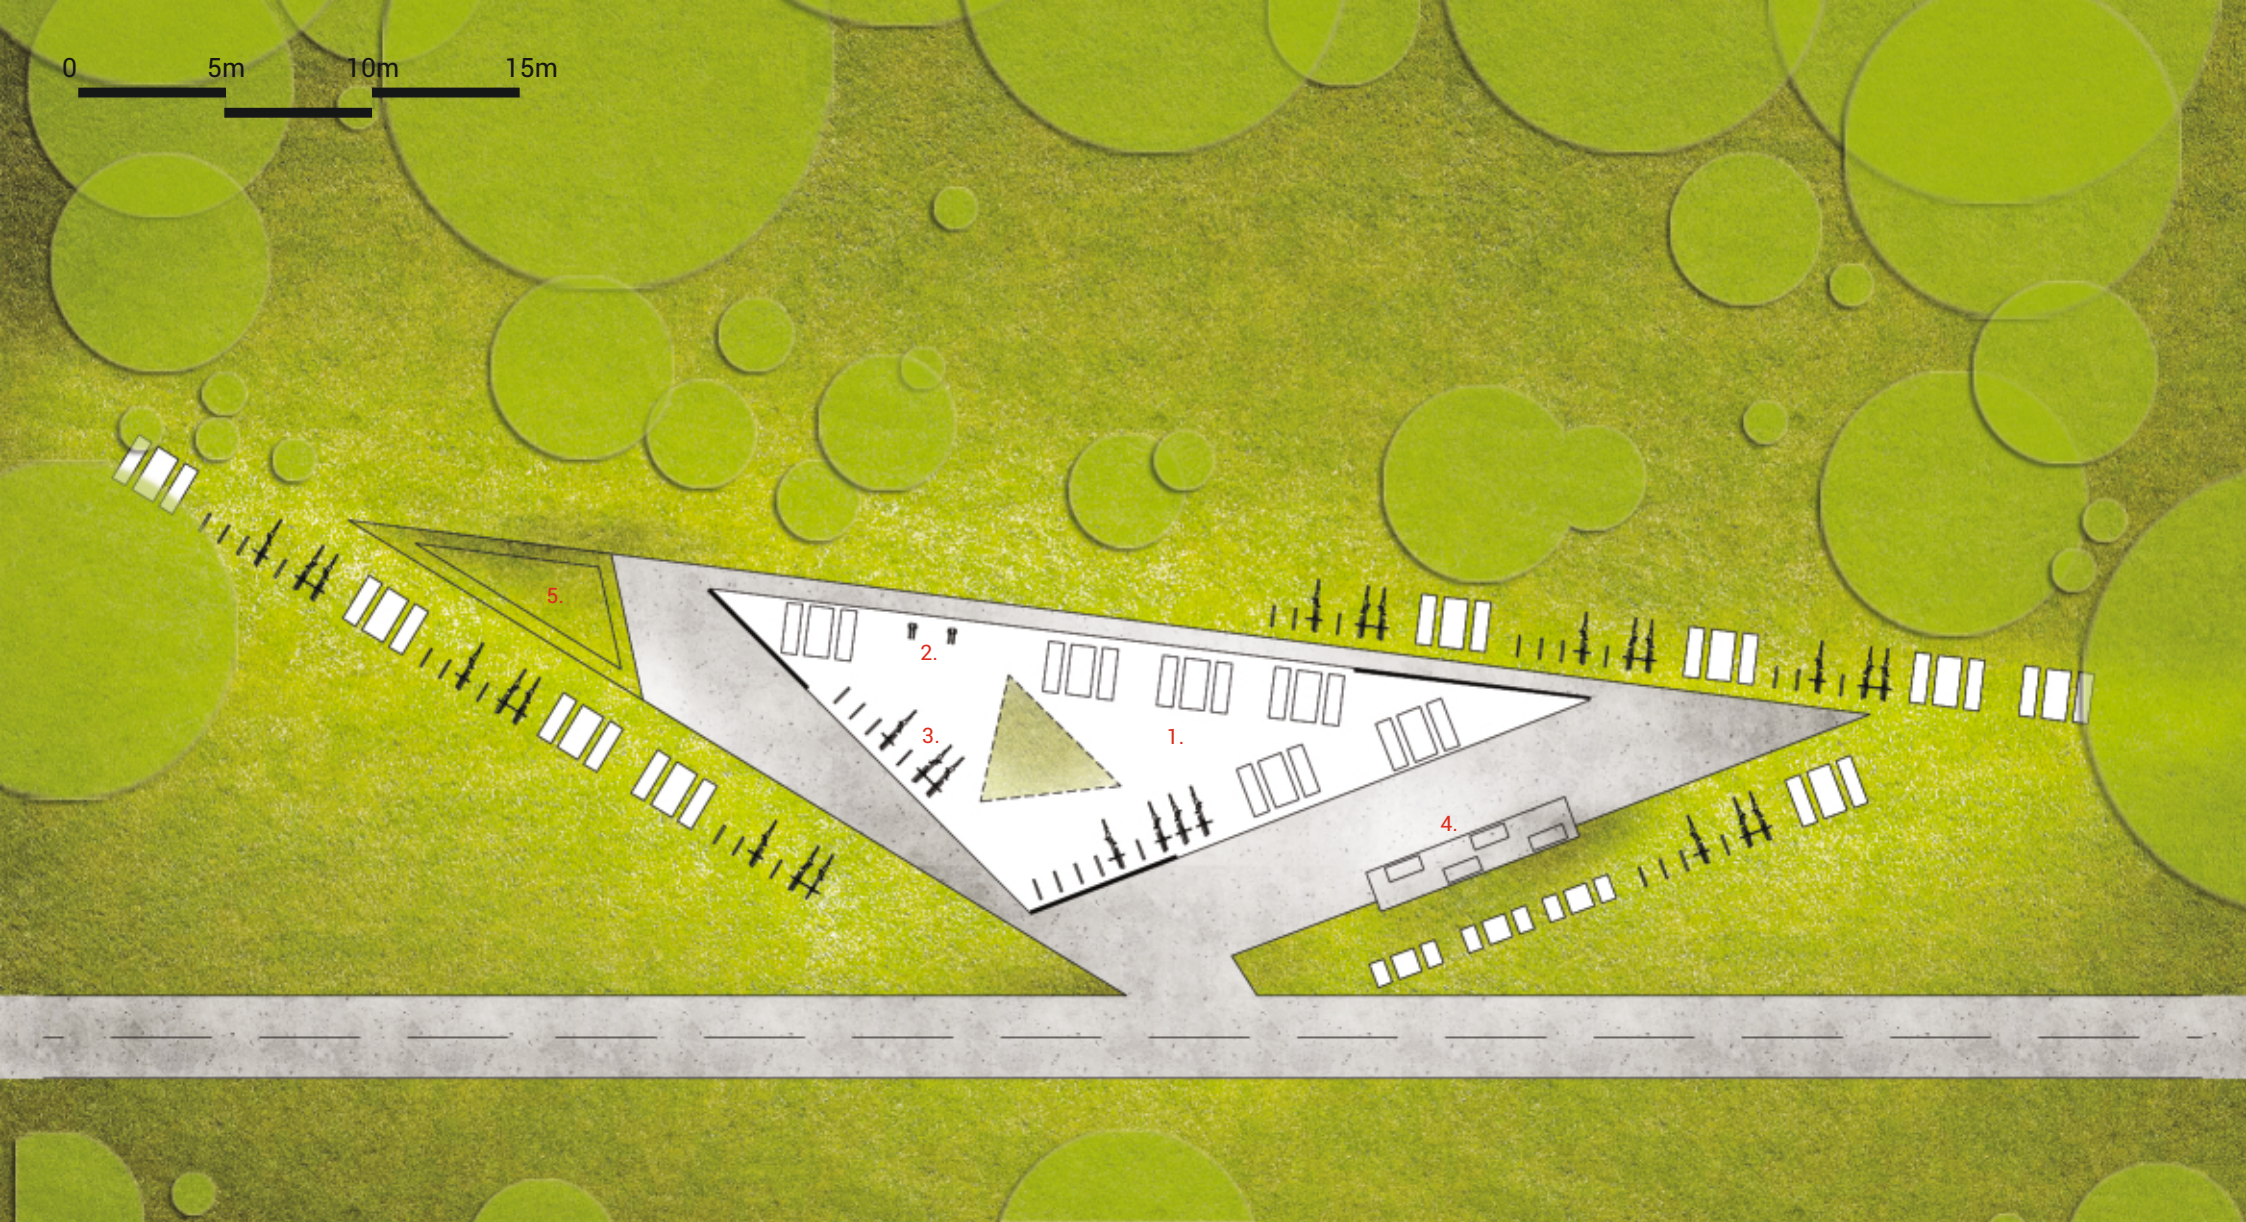

**temat** Opracowanie projektu koncepcyjnego  
Miejsca Odpoczynku Rowerzysty wzdłuż  
regionalnych tras rowerowych województwa śląskiego

**inwestor** Urząd Marszałkowski  
Województwa Śląskiego

**lokalizacja** Województwo Śląskie

**projekt** arch. Wojciech Wiatr  
arch. Adam Wawoczny

**tytuł** Zagospodarowanie  
terenu\_wersja:  
alternatywna





**temat** Opracowanie projektu koncepcyjnego  
Miejsca Odpoczynku Rowerzysty wzdłuż  
regionalnych tras rowerowych województwa śląskiego

**inwestor** Urząd Marszałkowski  
Województwa Śląskiego

**lokalizacja** Województwo Śląskie

**projekt** arch. Wojciech Wiatr  
arch. Adam Wawoczny

**tytuł** MOR\_wersja:  
alternatywna




**temat** | Opracowanie projektu koncepcyjnego  
Miejsca Odpoczynku Rowerzysty wzdłuż  
regionalnych tras rowerowych województwa śląskiego

**inwestor** | Urząd Marszałkowski  
Województwa Śląskiego

**lokalizacja** | Województwo Śląskie

**projekt** | arch. Wojciech Wiatr  
arch. Adam Wawoczny

**tytuł** | MOR\_wersja:  
alternatywna

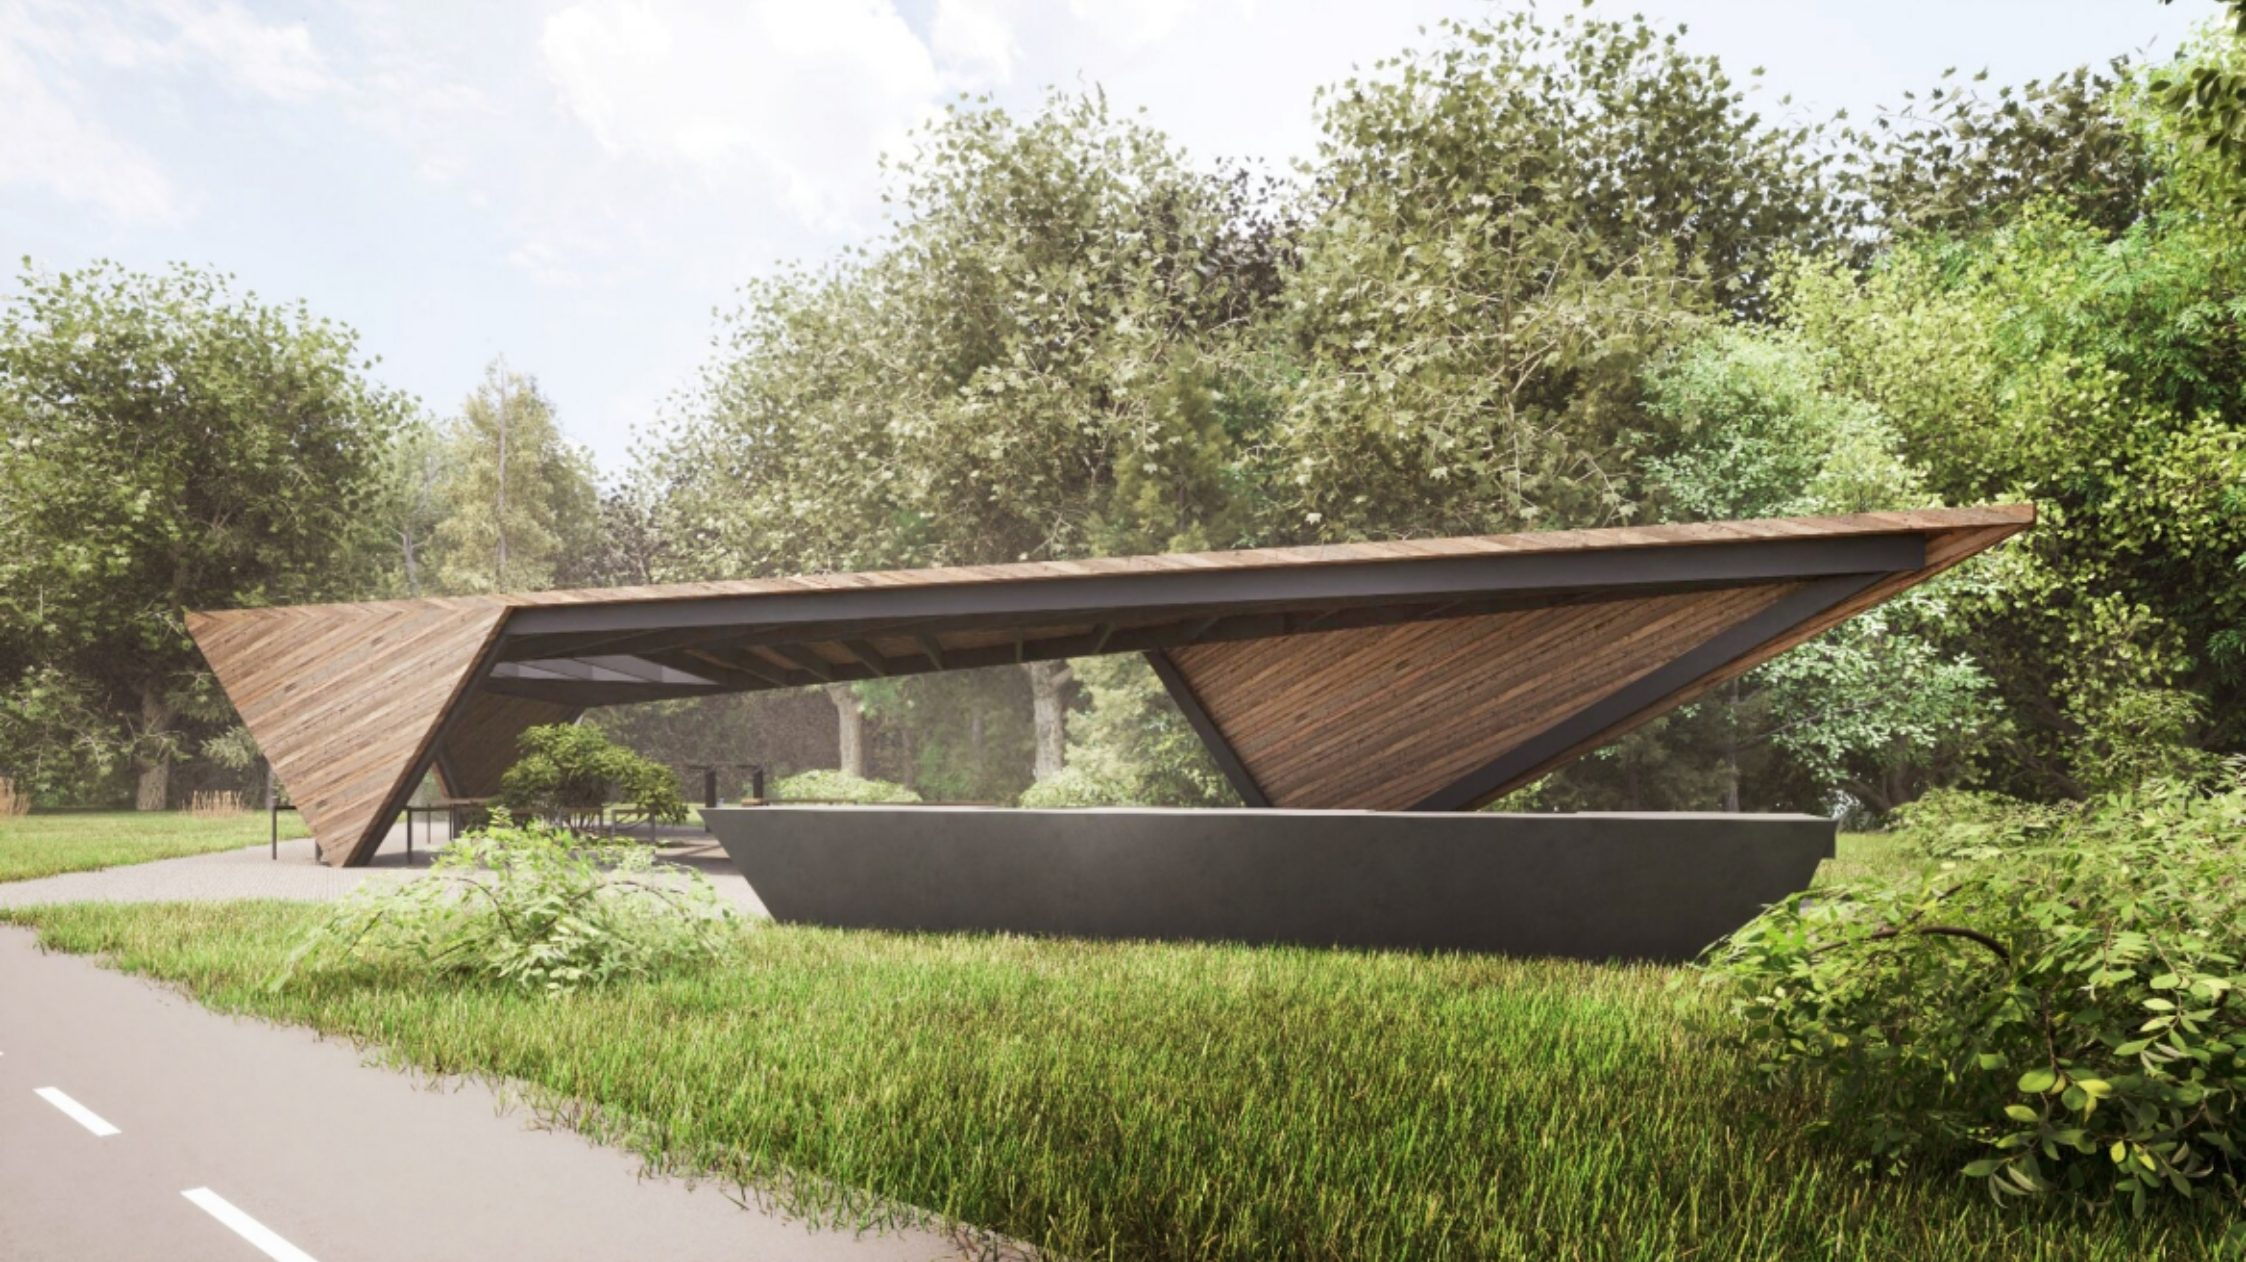

**temat** Opracowanie projektu koncepcyjnego  
Miejsca Odpoczynku Rowerzysty wzdłuż  
regionalnych tras rowerowych województwa śląskiego

**inwestor** Urząd Marszałkowski  
Województwa Śląskiego

**lokalizacja** Województwo Śląskie

**projekt** arch. Wojciech Wiatr  
arch. Adam Wawoczny

**tytuł** MOR\_wersja:  
alternatywna




**temat** Opracowanie projektu koncepcyjnego  
Miejsca Odpoczynku Rowerzysty wzdłuż  
regionalnych tras rowerowych województwa śląskiego

**inwestor** Urząd Marszałkowski  
Województwa Śląskiego

**lokalizacja** Województwo Śląskie

**projekt** arch. Wojciech Wiatr  
arch. Adam Wawoczny

**tytuł** MOR\_wersja:  
alternatywna

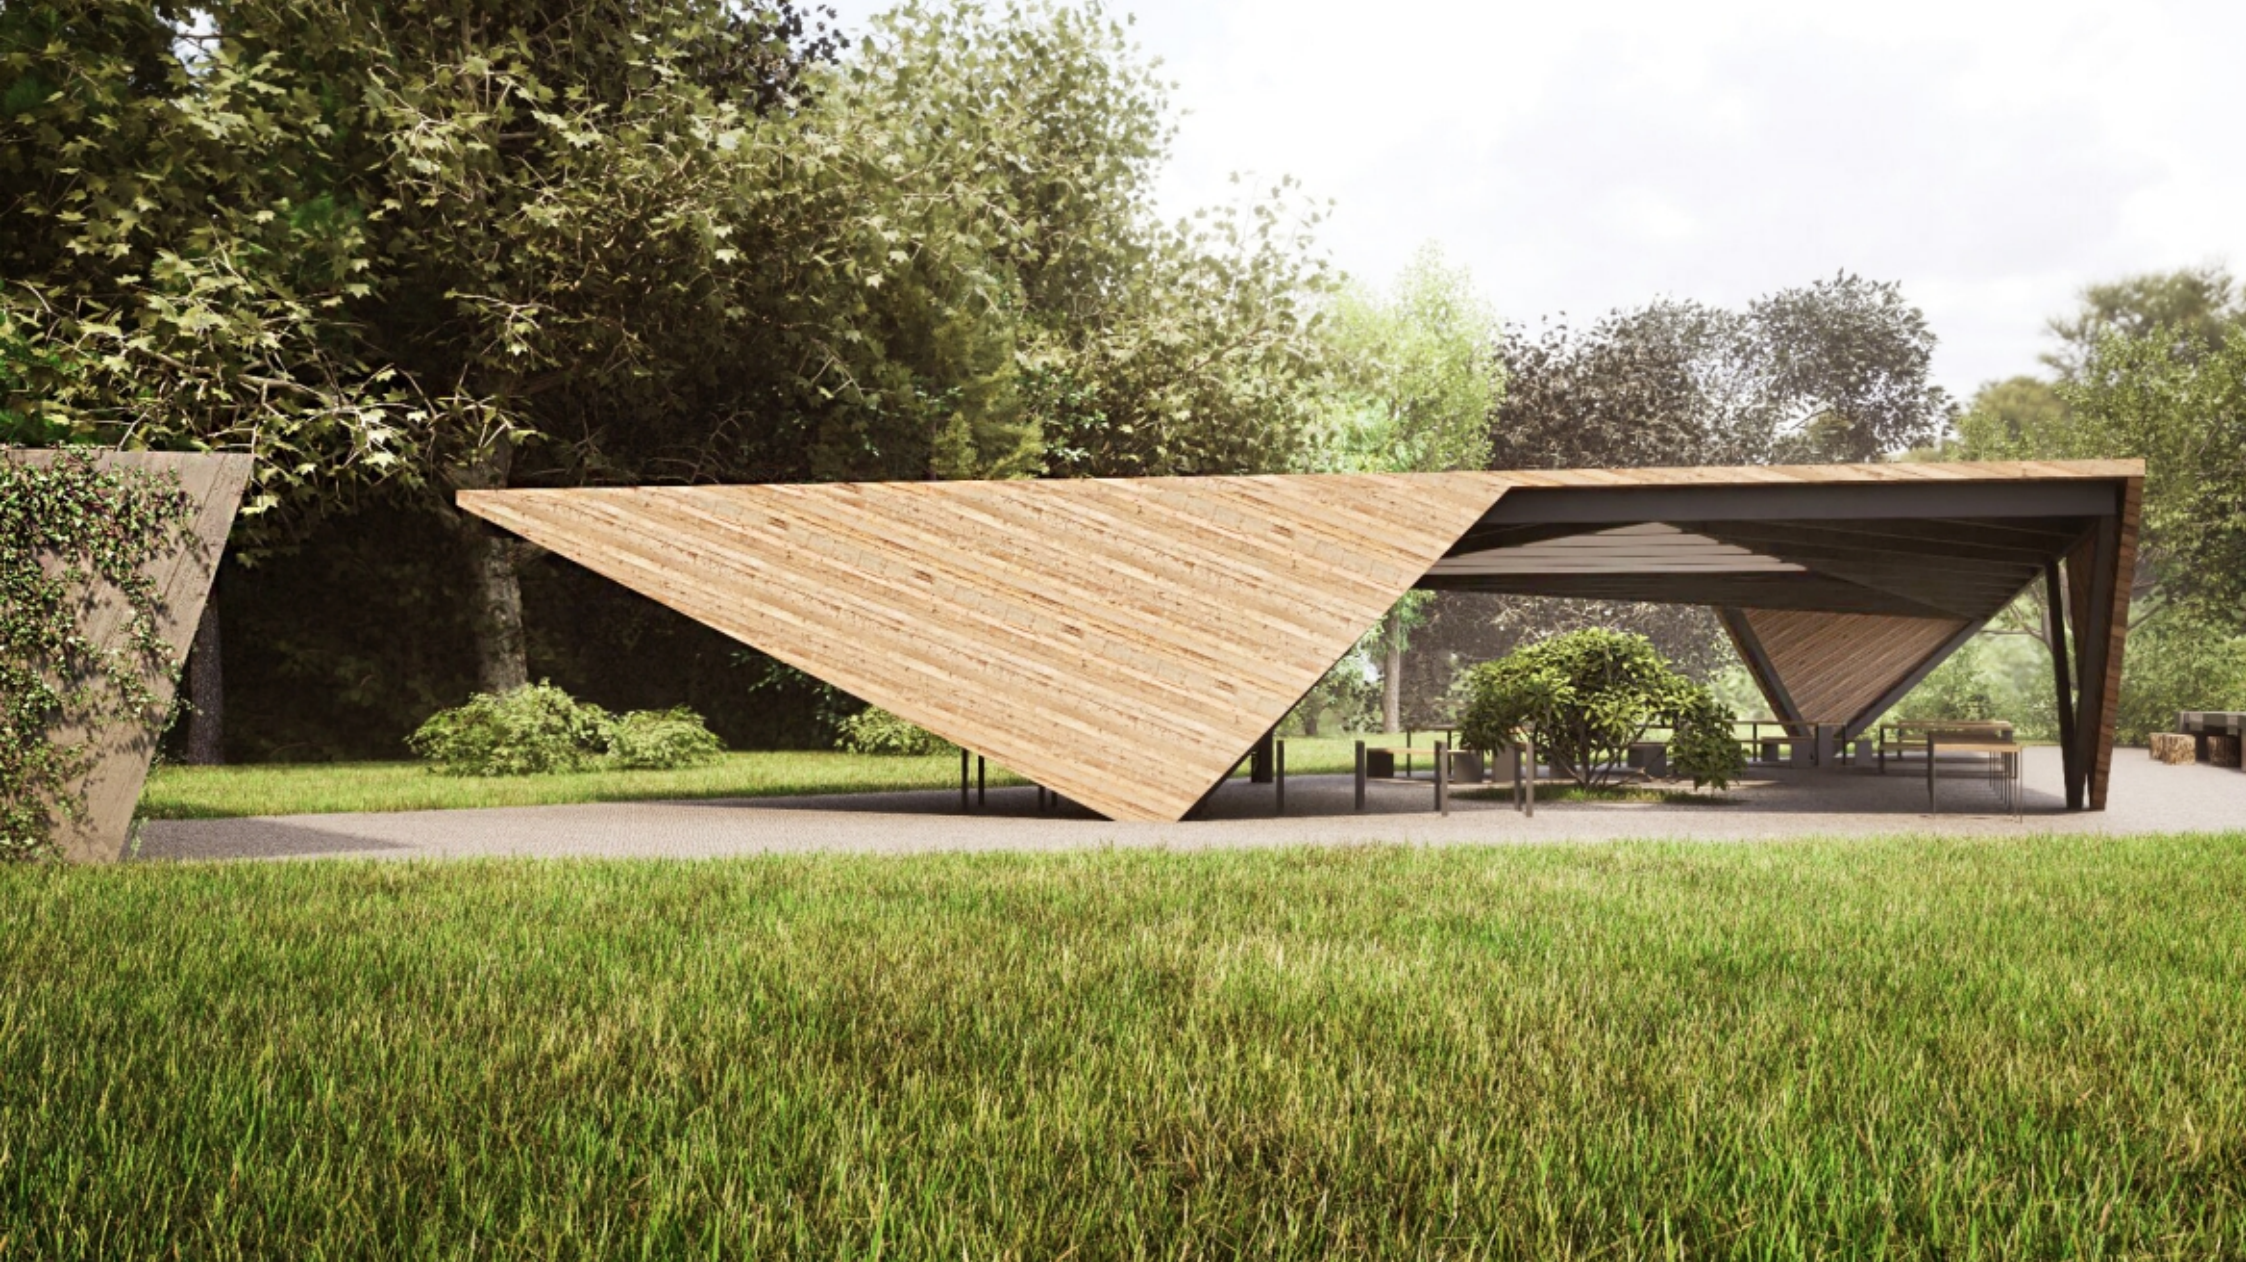

**temat** | Opracowanie projektu koncepcyjnego  
Miejsca Odpoczynku Rowerzysty wzdłuż  
regionalnych tras rowerowych województwa śląskiego

**inwestor** | Urząd Marszałkowski  
Województwa Śląskiego

**lokalizacja** | Województwo Śląskie

**projekt** | arch. Wojciech Wiatr  
arch. Adam Wawoczny

**tytuł** | MOR\_wersja:  
alternatywna